


UNIFILAR - LUMINÁRIAS



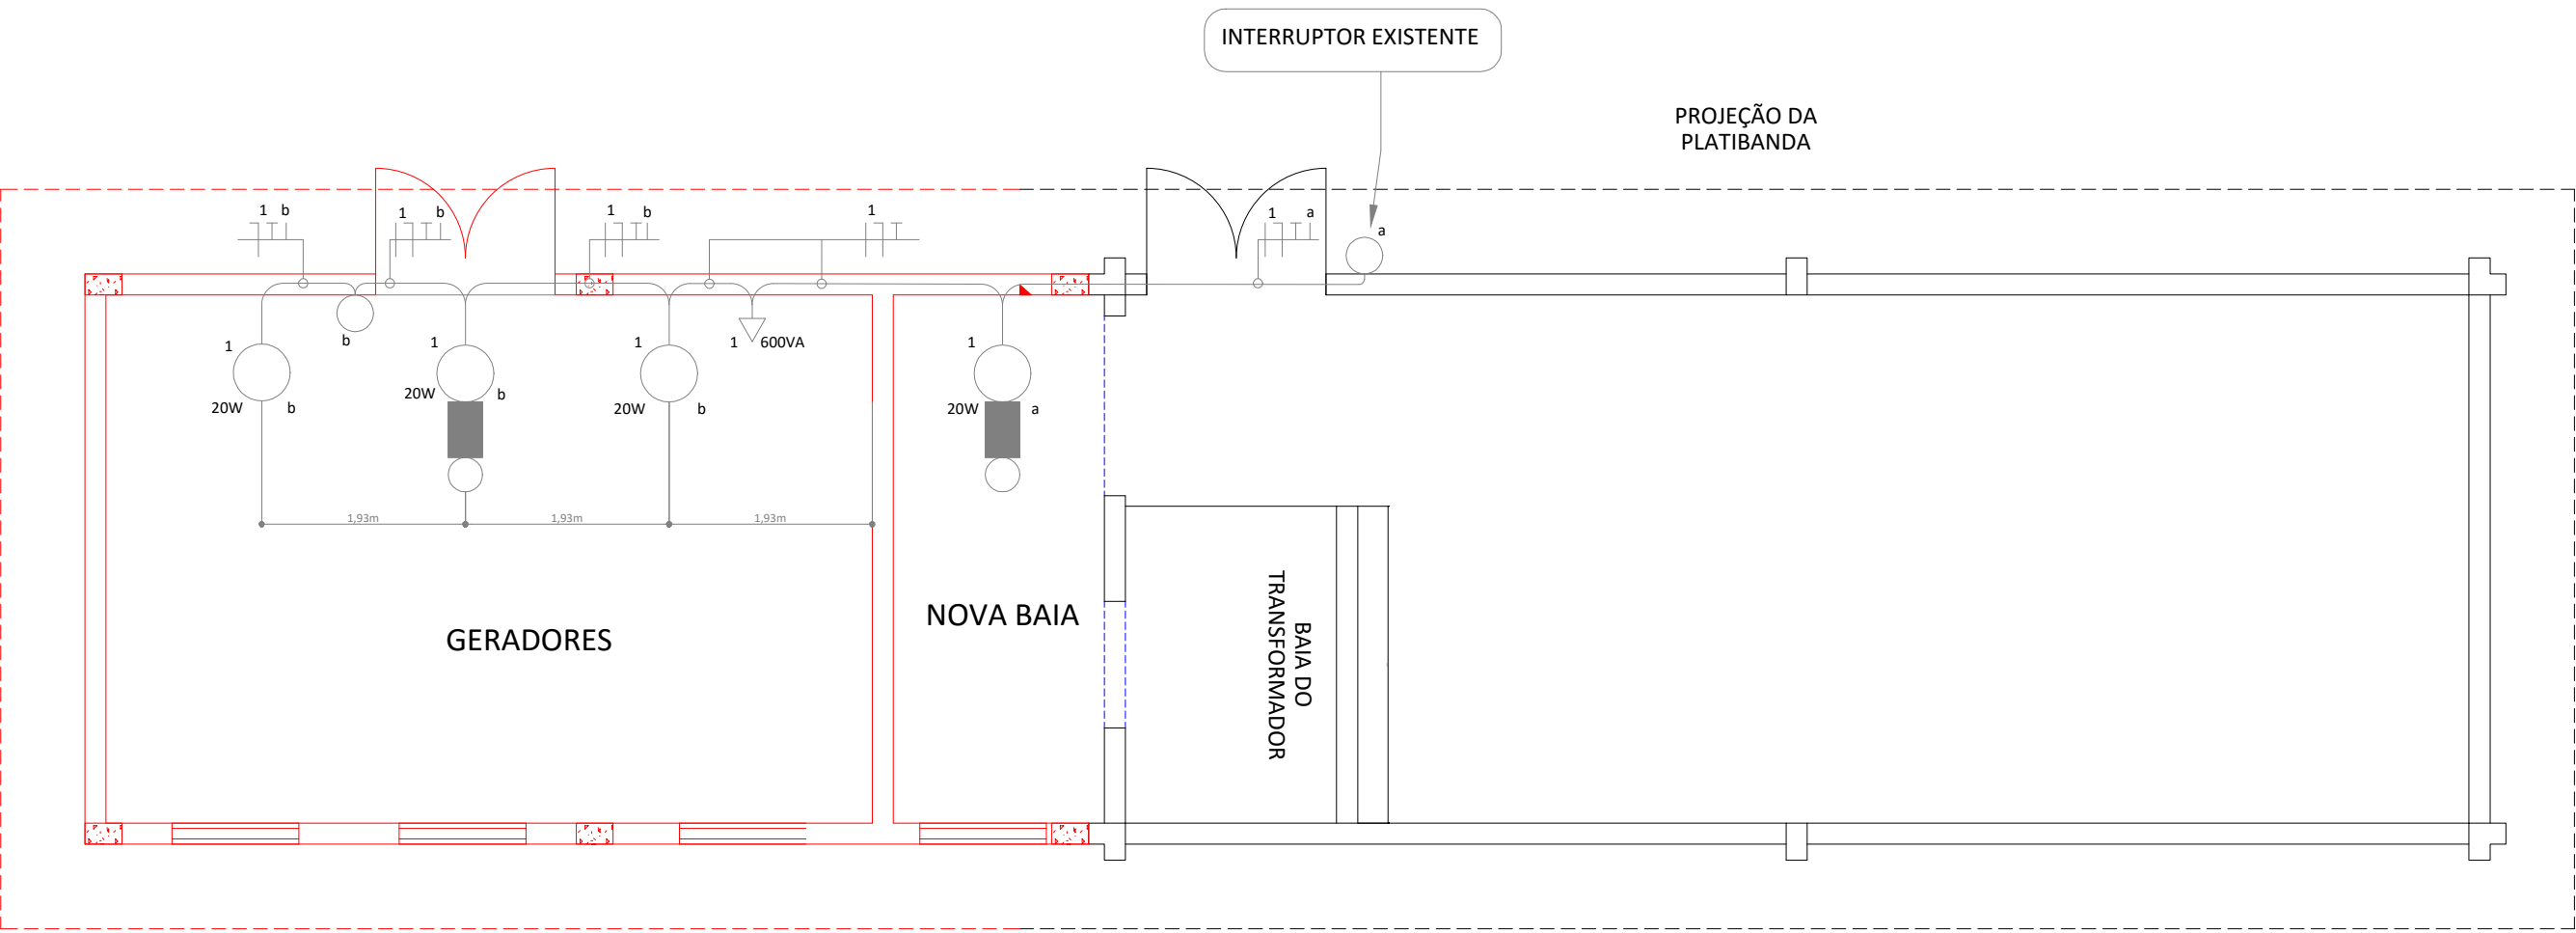

LEGENDA

SÍMBOLO	SIGNIFICADO
	LUMINÁRIA DE EMERGÊNCIA LED 16W - 2 FARÓIS FIXADA NA PAREDE A 2,80m DO PISO ACABADO NA MESMA PRUMADA DA LUMINÁRIA TIPO ARANDELA
	LUMINÁRIA TIPO ARANDELA 45° EM ALUMÍNIO IP65 FIXADA NA PAREDE A 2,50m DO PISO ACABADO
	INTERRUPTOR SIMPLES DE UMA SEÇÃO
	CONDUTOR FASE NO INTERIOR DO ELETRODUTO
	CONDUTOR NEUTRO NO INTERIOR DO ELETRODUTO
	CONDUTOR DE PROTEÇÃO NO INTERIOR DO ELETRODUTO
	ELETRODUTO EMBUTIDO EM ALVENARIA
	TOMADA BAIXA INSTALADA A 30cm do PISO ACABADO - 20A

NOTAS :

- 1 - SEÇÃO DE CONDUTOR NÃO INDICADA , CONSIDERAR 2,5mm²
2 - ELETRODUTO NÃO INDICADO , CONSIDERAR Ø 25mm

UNIFILAR
(TÉRREO)
S/ ESC.

		DEPARTAMENTO DE ÁGUAS E ESGOTOS DE VALINHOS			
DAEV S.A.					DAEV S.A.
OBRA		DEMOLIÇÃO CONTROLADA DE LAJE EM CONCRETO ARMADO, AMPLIAÇÃO DO ABRIGO DOS TRANSFORMADORES E CONSTRUÇÃO DO ABRIGO DOS GERADORES			LOCAL
RODOVIA DOM PEDRO I – KM 119 – VALINHOS/SP					
RESP. TÉCNICO	DIRETORIA	DATA	ESC.	FOLHA	REV.
NILTON MAZIERO	RICARDO GARDIN	JUL/2025	S/ ESC.	01/02	R00