



MALHA DE ATERRAMENTO

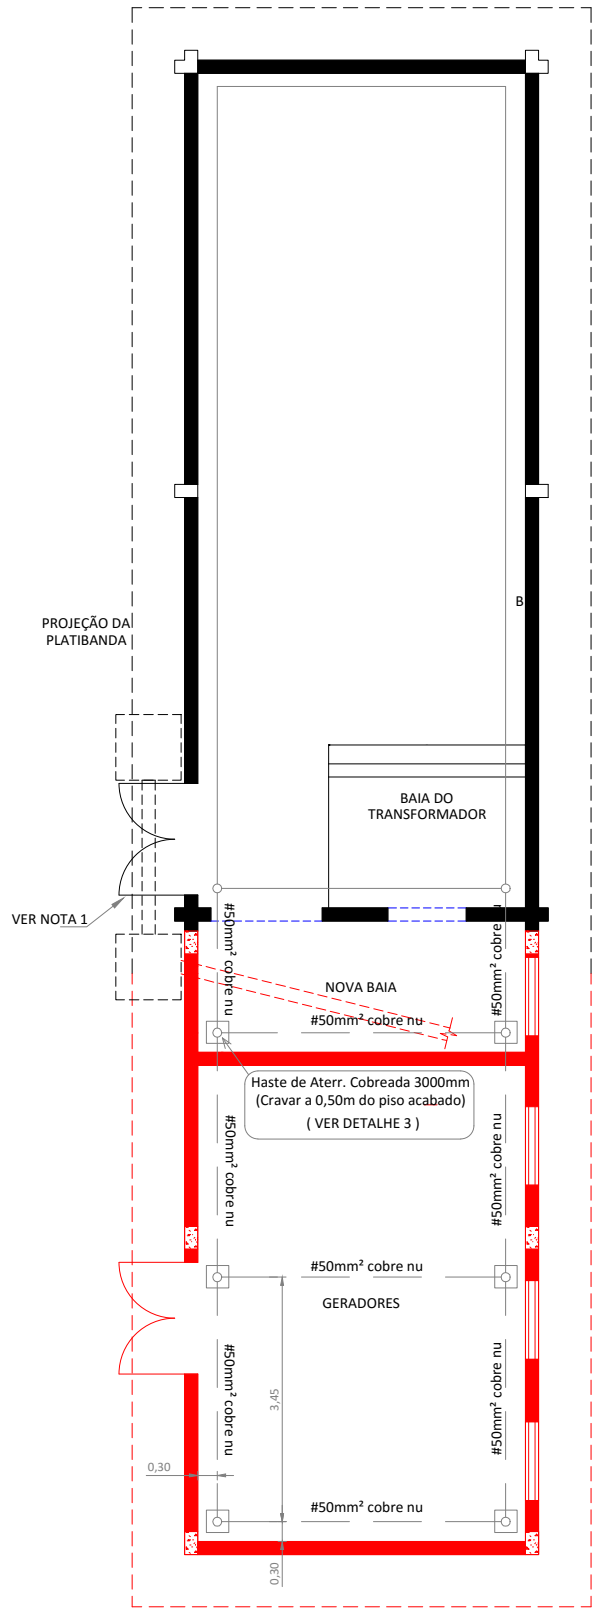

NOTAS :

- 1 - REFAZER O ATERRAMENTO DA PORTA DE ENTRADA DA CABINE COM CABO DE COBRE 25mm
- 2 - ATERRAR TODAS AS JANELAS E PORTAS A INSTALAR , COM CABO DE COBRE 25mm


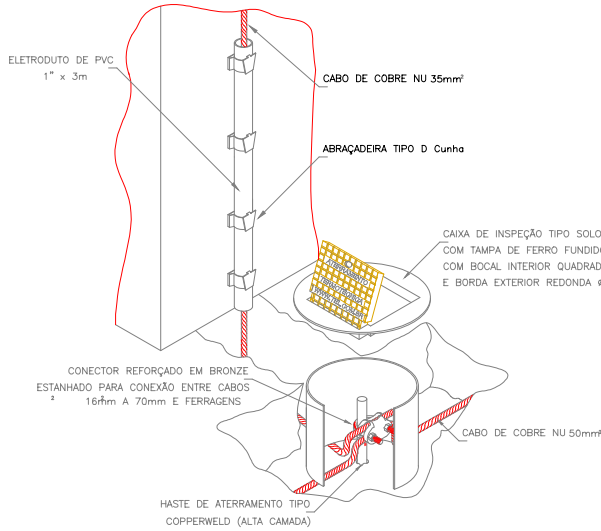


DETALHE 3  
DESCIDA DO PR E INSTALAÇÃO DA CAIXA DE INSPEÇÃO TIPO SOLO COM TAMPA REFORÇADA PARA CONEXÃO DAS MALHAS


LEGENDA

- Malha de Aterramento a Executar
- Malha de Aterramento Existente

SPDA - TELHADO

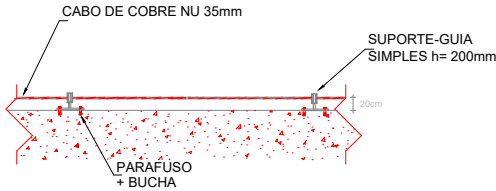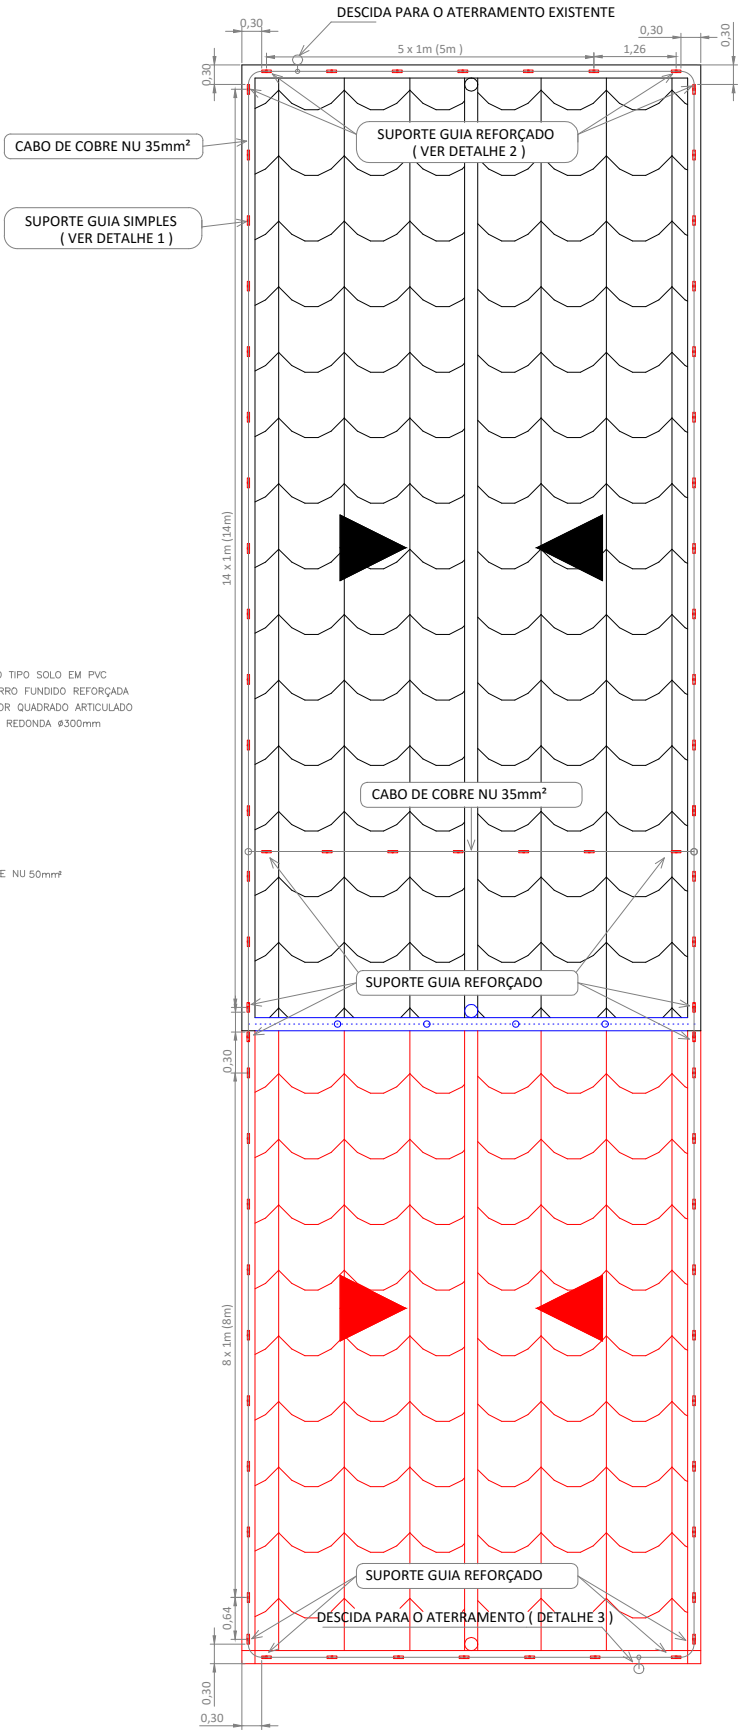

DETALHE 1  
CABO FIXADO ATRAVÉS DE SUPORTE GUIA SIMPLES

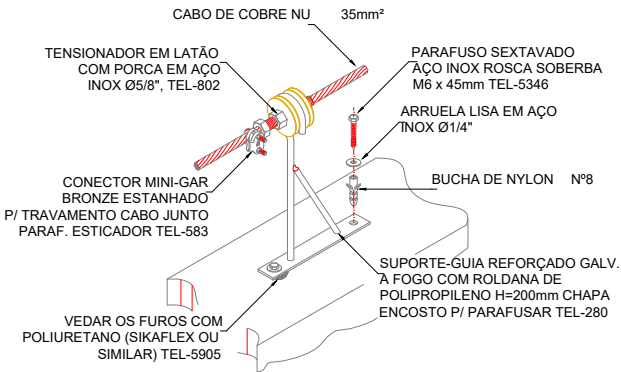

DETALHE 2  
DETALHE DE ESTICAMENTO DE CABO DE COBRE NA CAPTAÇÃO UTILIZANDO SUPORTE-GUIA E TENSIONADOR

DAEV S.A.		DEPARTAMENTO DE ÁGUAS E ESGOTOS DE VALINHOS				DAEV S.A.	
OBRA		DEMOLIÇÃO CONTROLADA DE LAJE EM CONCRETO ARMADO, AMPLIAÇÃO DO ABRIGO DOS TRANSFORMADORES E CONSTRUÇÃO DO ABRIGO DOS GERADORES				LOCAL	
RESP. TÉCNICO		DIRETORIA		DATA		FOLHA	
NILTON MAZIERO		RICARDO GARDIN		JUL/2025		REV.	
		S/ ESC.		02/02		R00	