



PERFIL LONGITUDINAL E LINHA PIEZOMÉTRICA - GRAVIDADE


ESCALA: H = 1:10.000 / V = 1:1.000

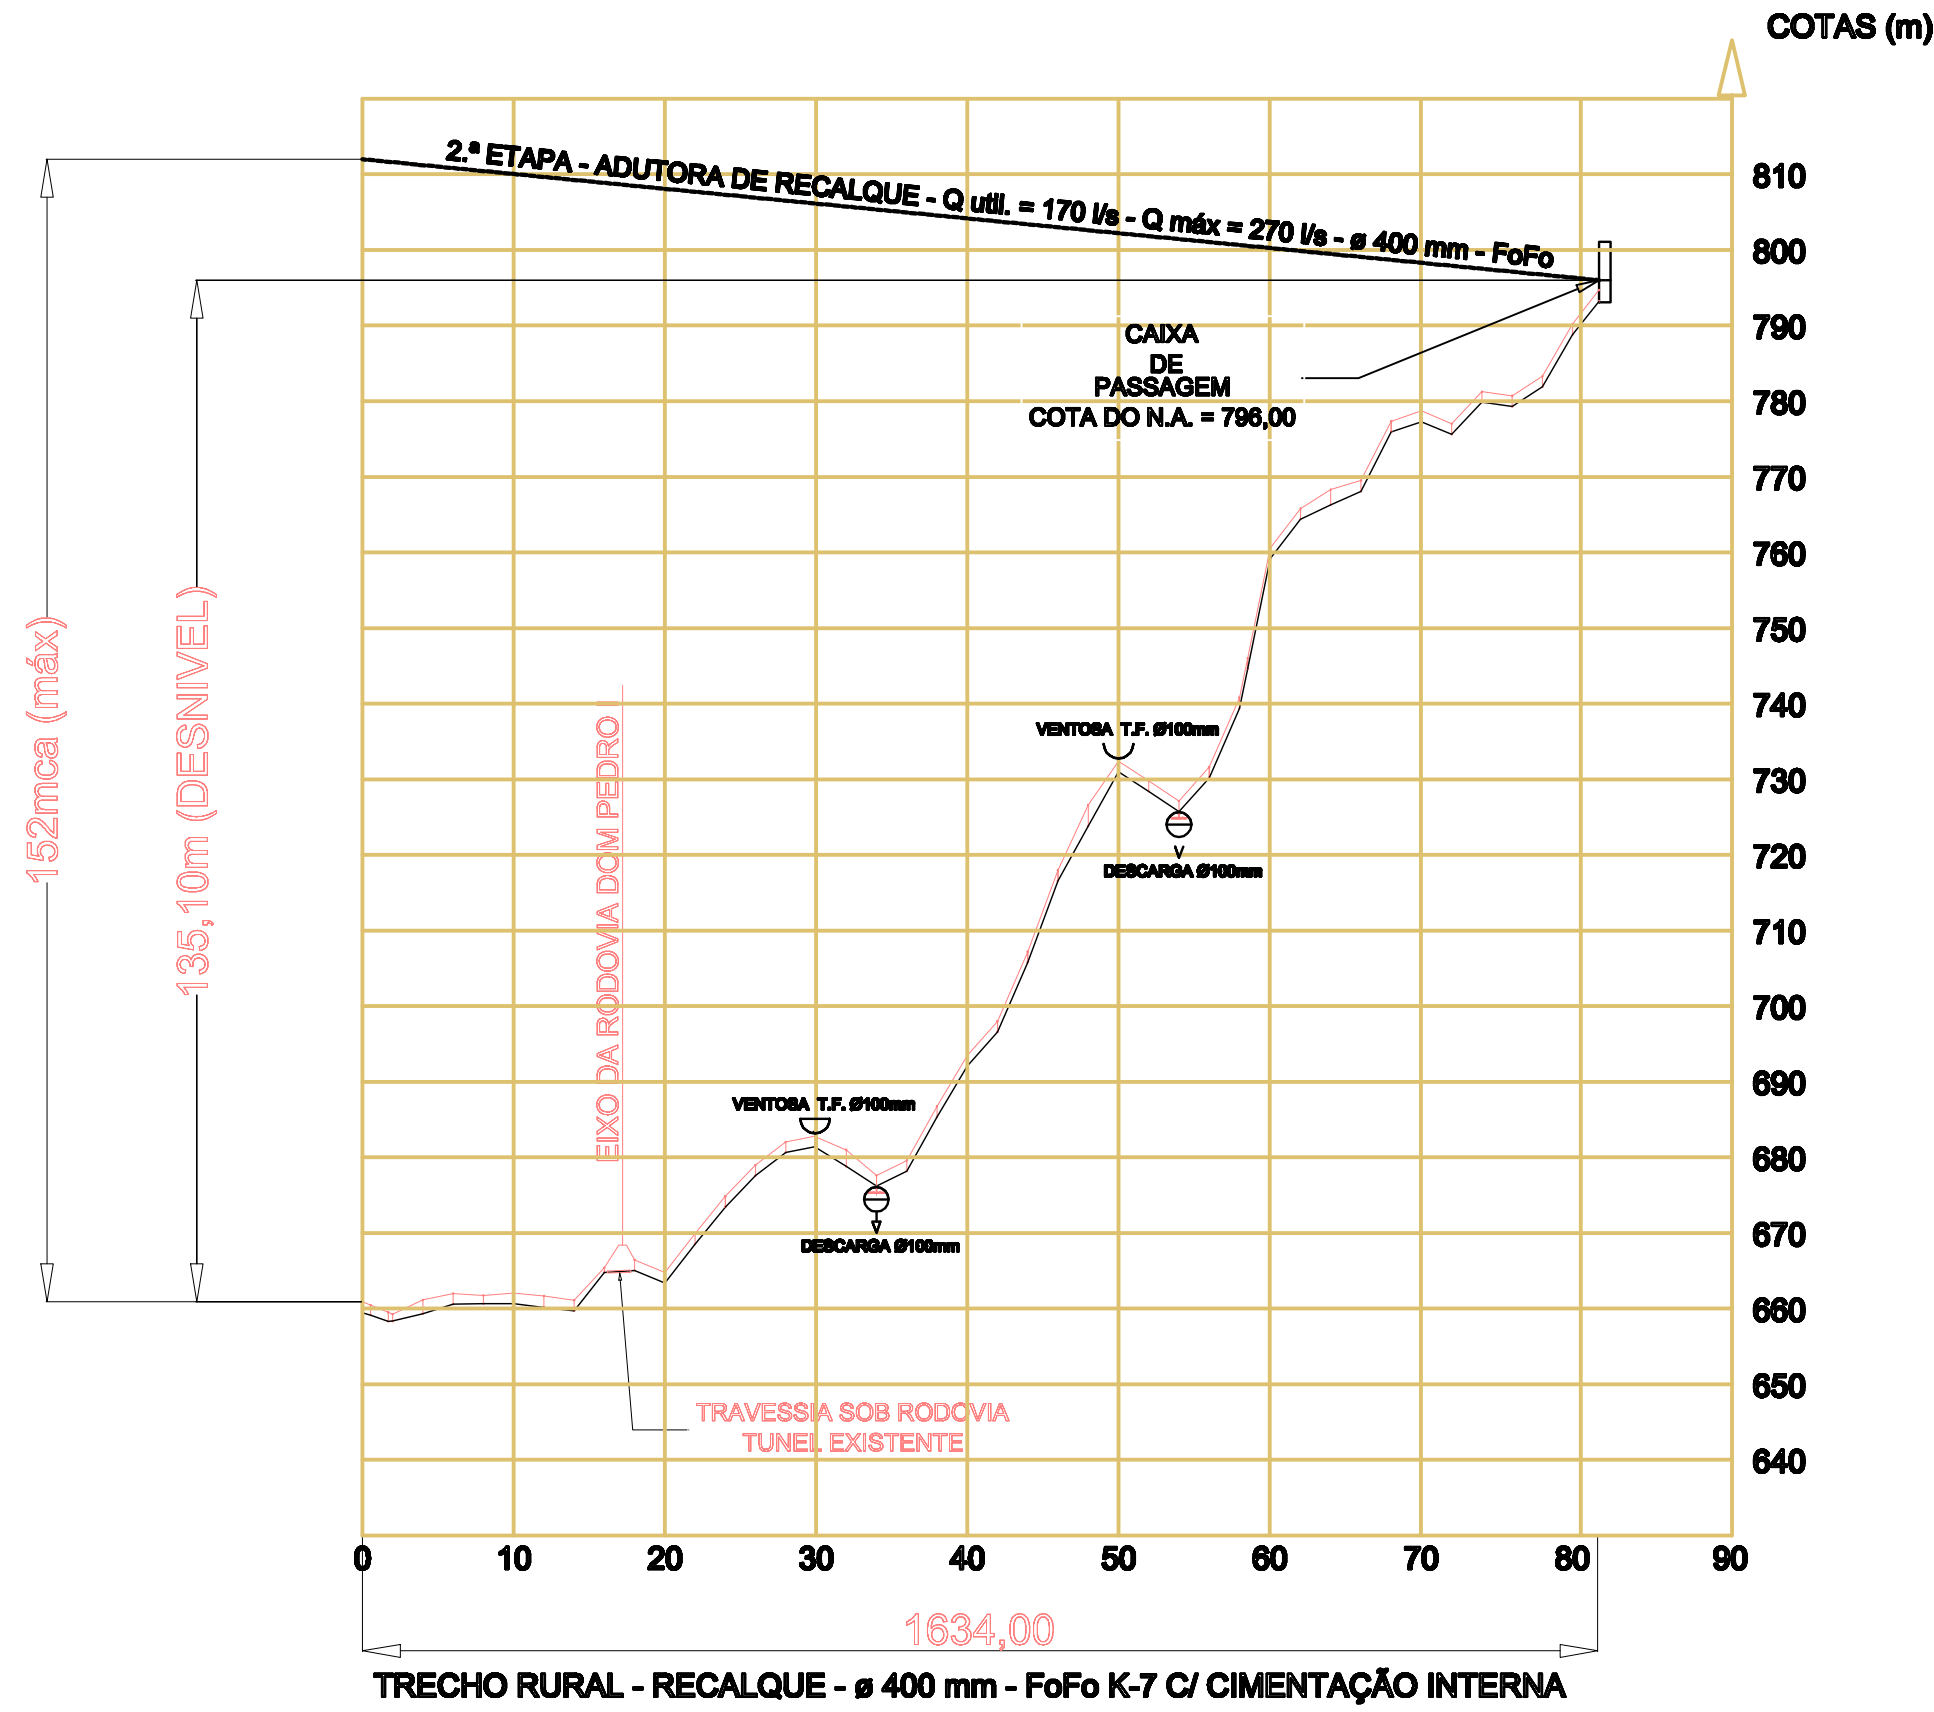

PLANTA GERAL

ESCALA 1:5.000

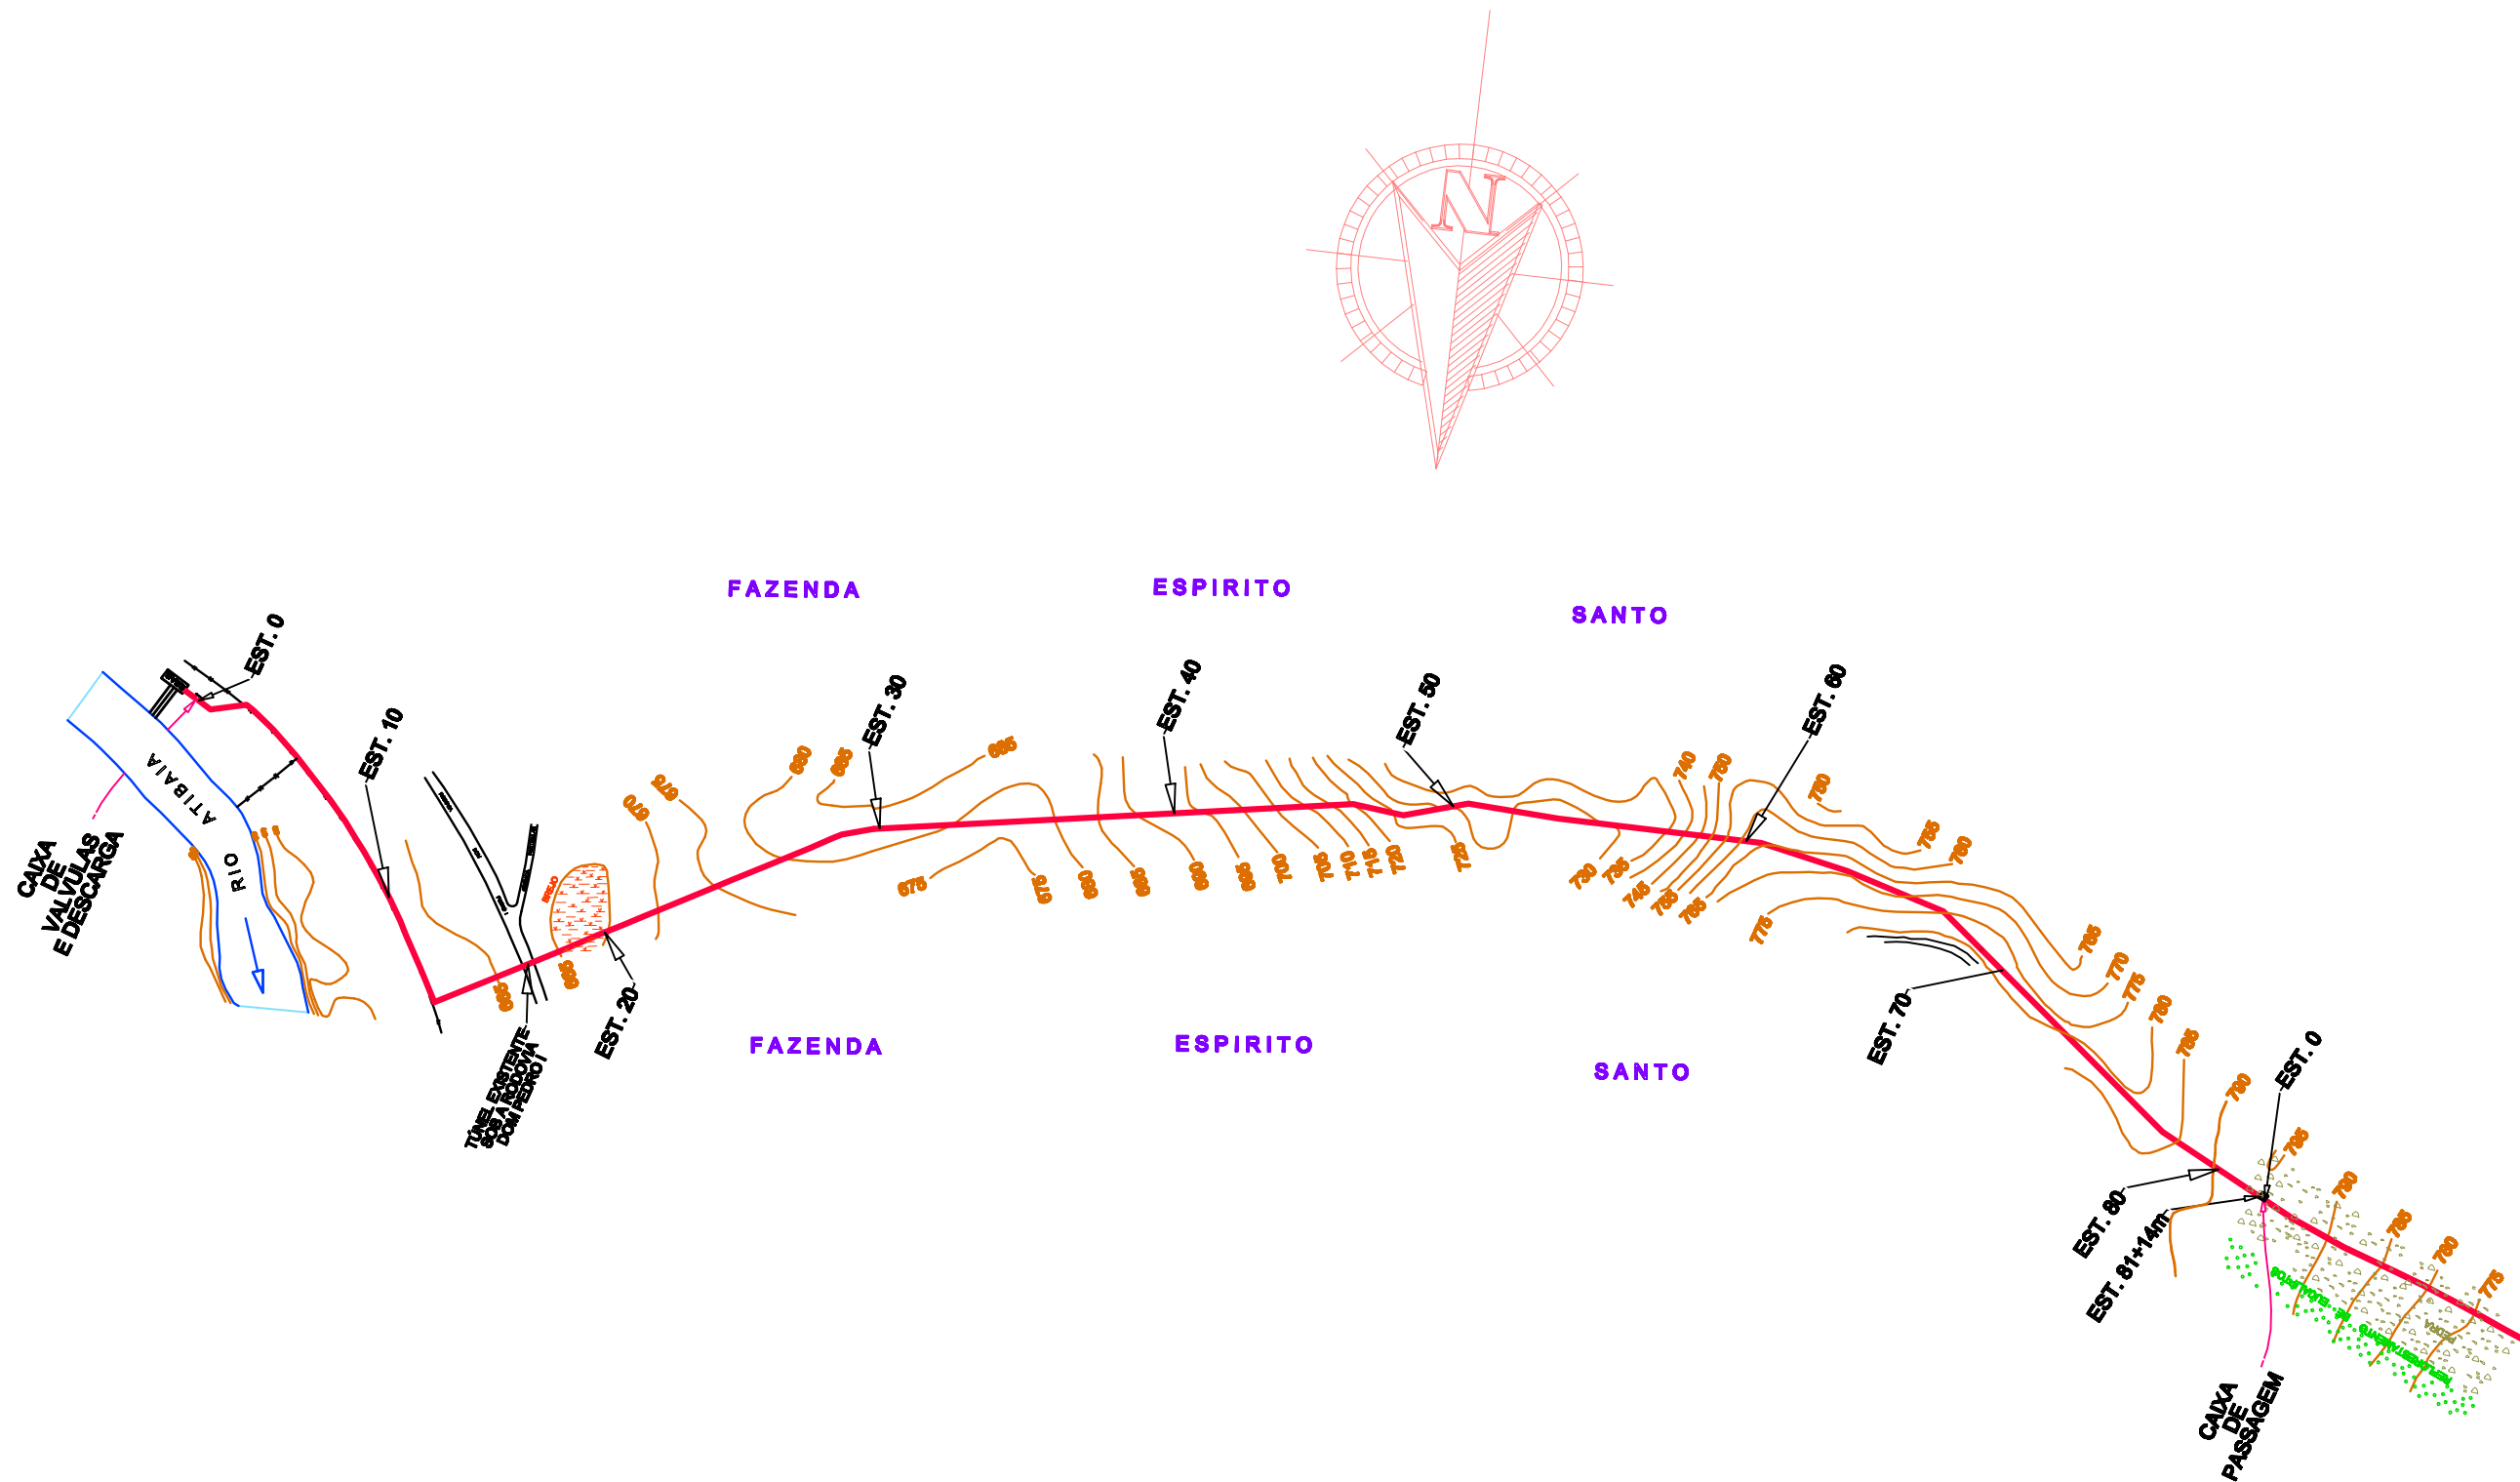

 DEPARTAMENTO DE ÁGUAS E ESGOTOS DE VALINHOS			
ABRILHITO: Implantação de Adutora Água Bruta - Ø 400 mm - FoFo		RESP. TÉCNICO: Eng. Eduardo Liberato Silva	
DESENHO: Nilo Augusto Felippin		CREA/RP: 060 176 843 0	
VISTO D.P.O.F.: Eng. Eduardo A. A. Botura		DATA: 30/03/2015	
		ART.: 01/07	
		ESCALA: Indicada	