CURVA 90° - DN 400

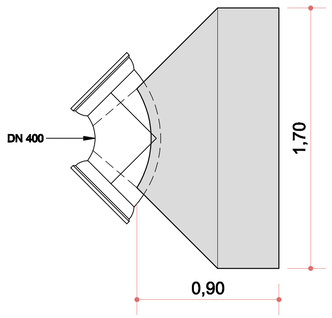

PLANTA
ESCALA 1:20

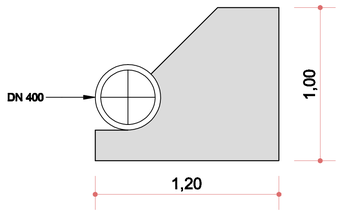

CORTE
ESCALA 1:20

CURVA 45° - DN 400

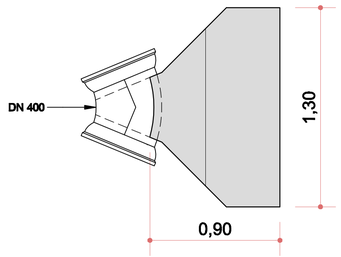

PLANTA
ESCALA 1:20

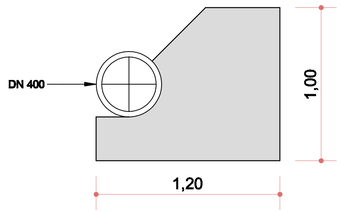

CORTE
ESCALA 1:20

DETALHE - VALA ESCAVADA EM SOLO DE QUALIDADE
ESCALA 1:20

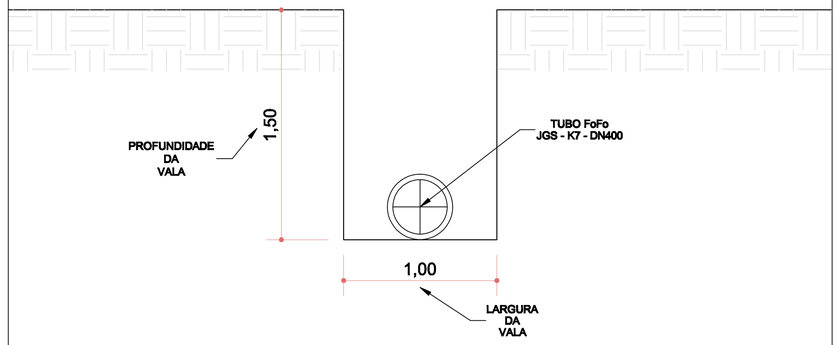

DETALHE - VALA ESCAVADA EM SOLO ROCHOSO
ESCALA 1:20

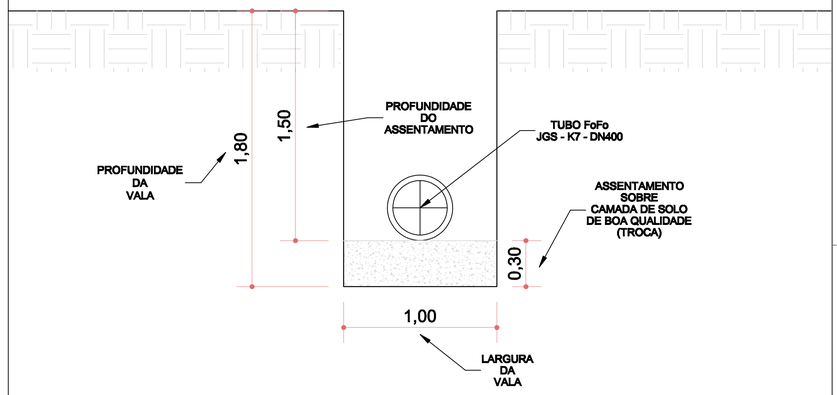

CURVA 22° 30' - DN 400

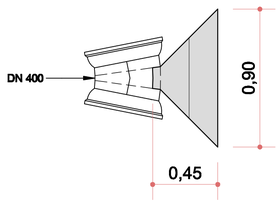

PLANTA
ESCALA 1:20

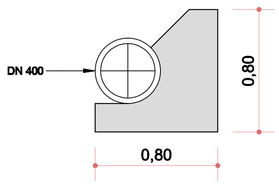

CORTE
ESCALA 1:20

CURVA 11° 15' - DN 400

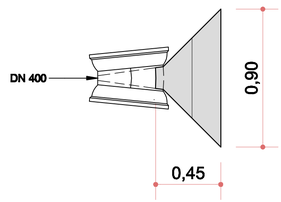

PLANTA
ESCALA 1:20

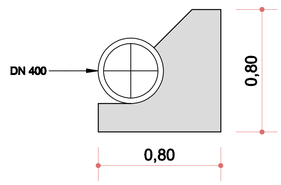

CORTE
ESCALA 1:20

DETALHE - VALA ESCAVADA EM SOLO BREJOSO
ESCALA 1:20

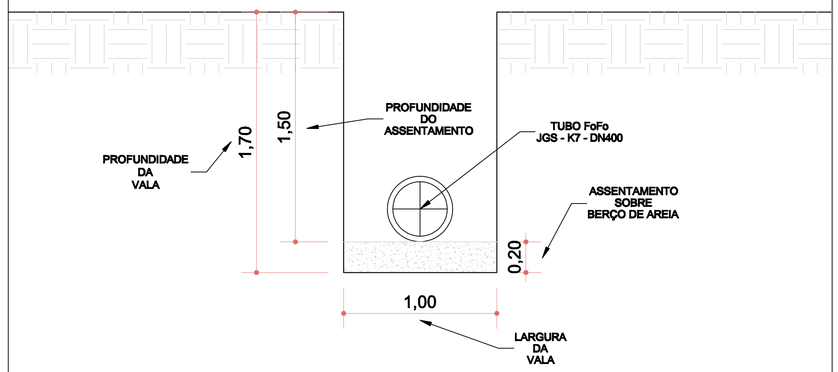

DAEV

DEPARTAMENTO DE ÁGUAS E ESGOTOS DE VALINHOS

ASSUNTO: Implantação de Adutora Água Bruta - Ø 400 mm - FoFo Detalhamento - Blocos de Ancoragem / Detalhe Genérico Vala		RESP. TÉCNICO: Eng. Eduardo Liberato Silva CREA/SP: 060 176 843 0
DESENHO: Nilo Augusto Felippin	DATA: 30/03/2015	A.R.T.:
VISTO D.P.O.F.: Eng. Eduardo A. A. Bottura		ESCALA: Indicada / FOLHA: 07/07

A1