




CORTE AA  
ESCALA 1:50

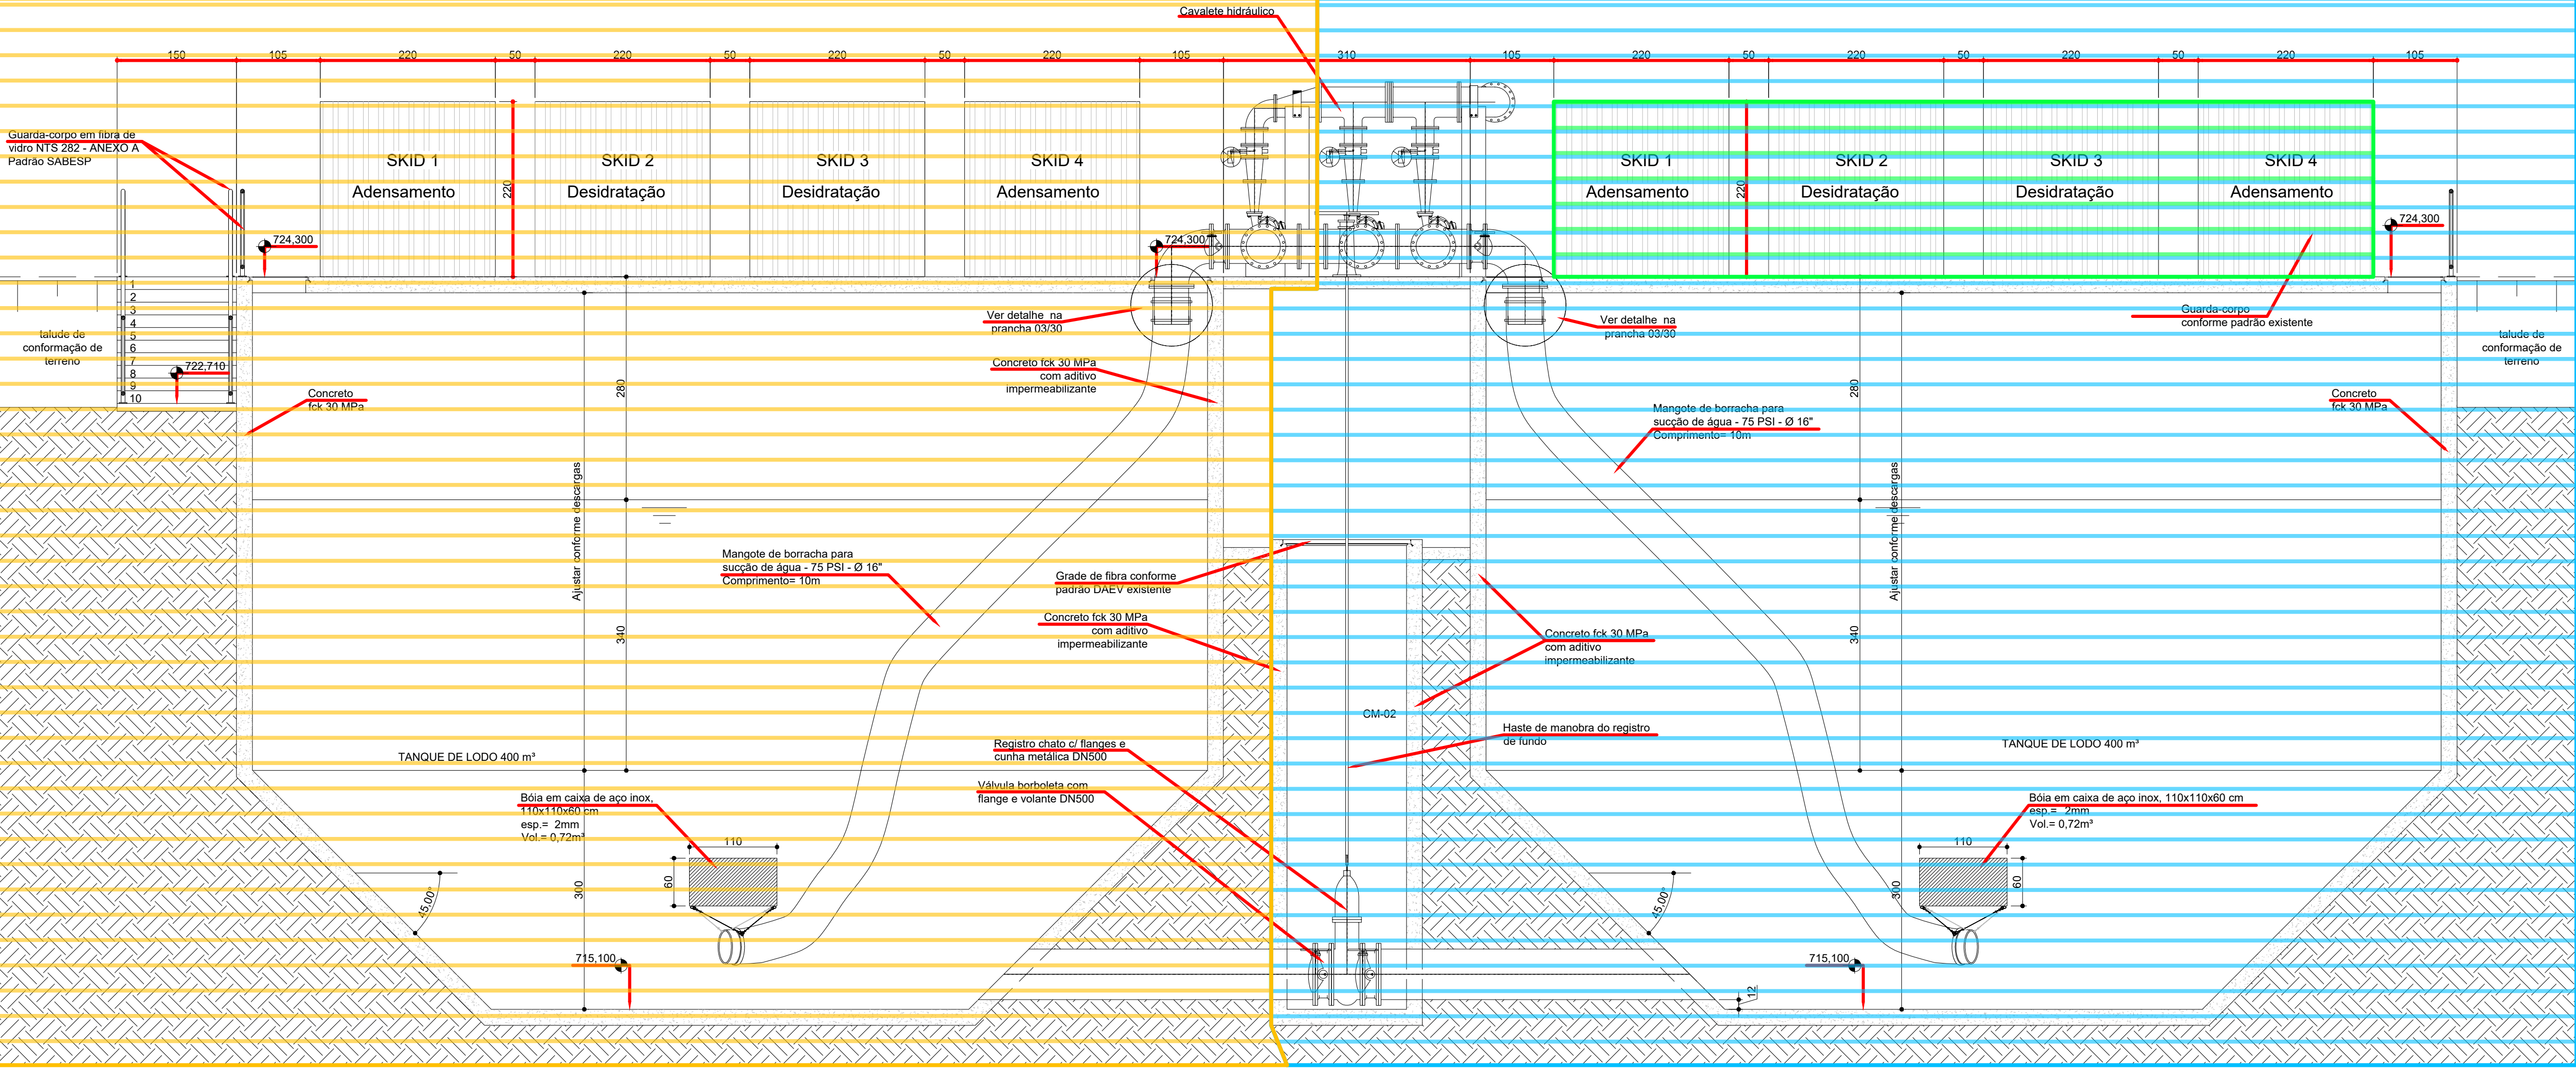


CORTE DD  
ESCALA 1:50

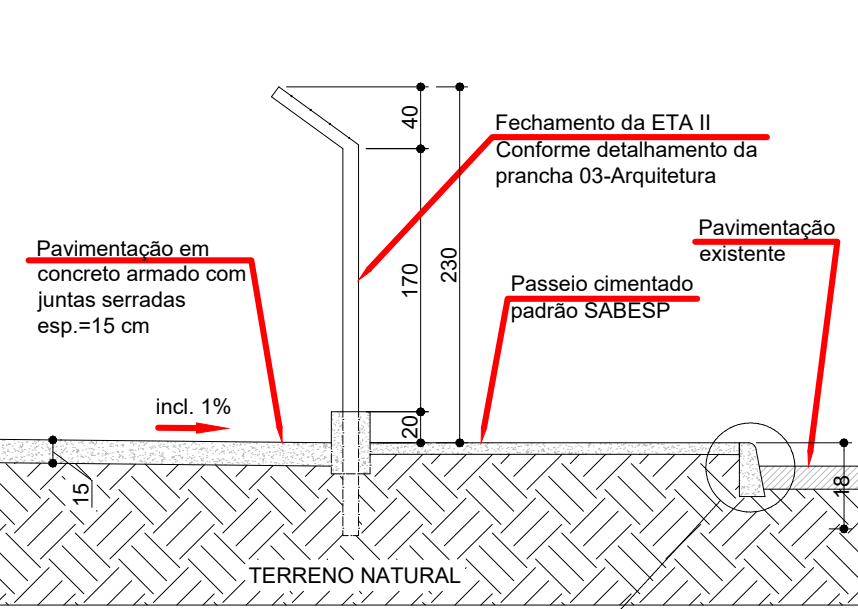


GRADE DE FIBRA

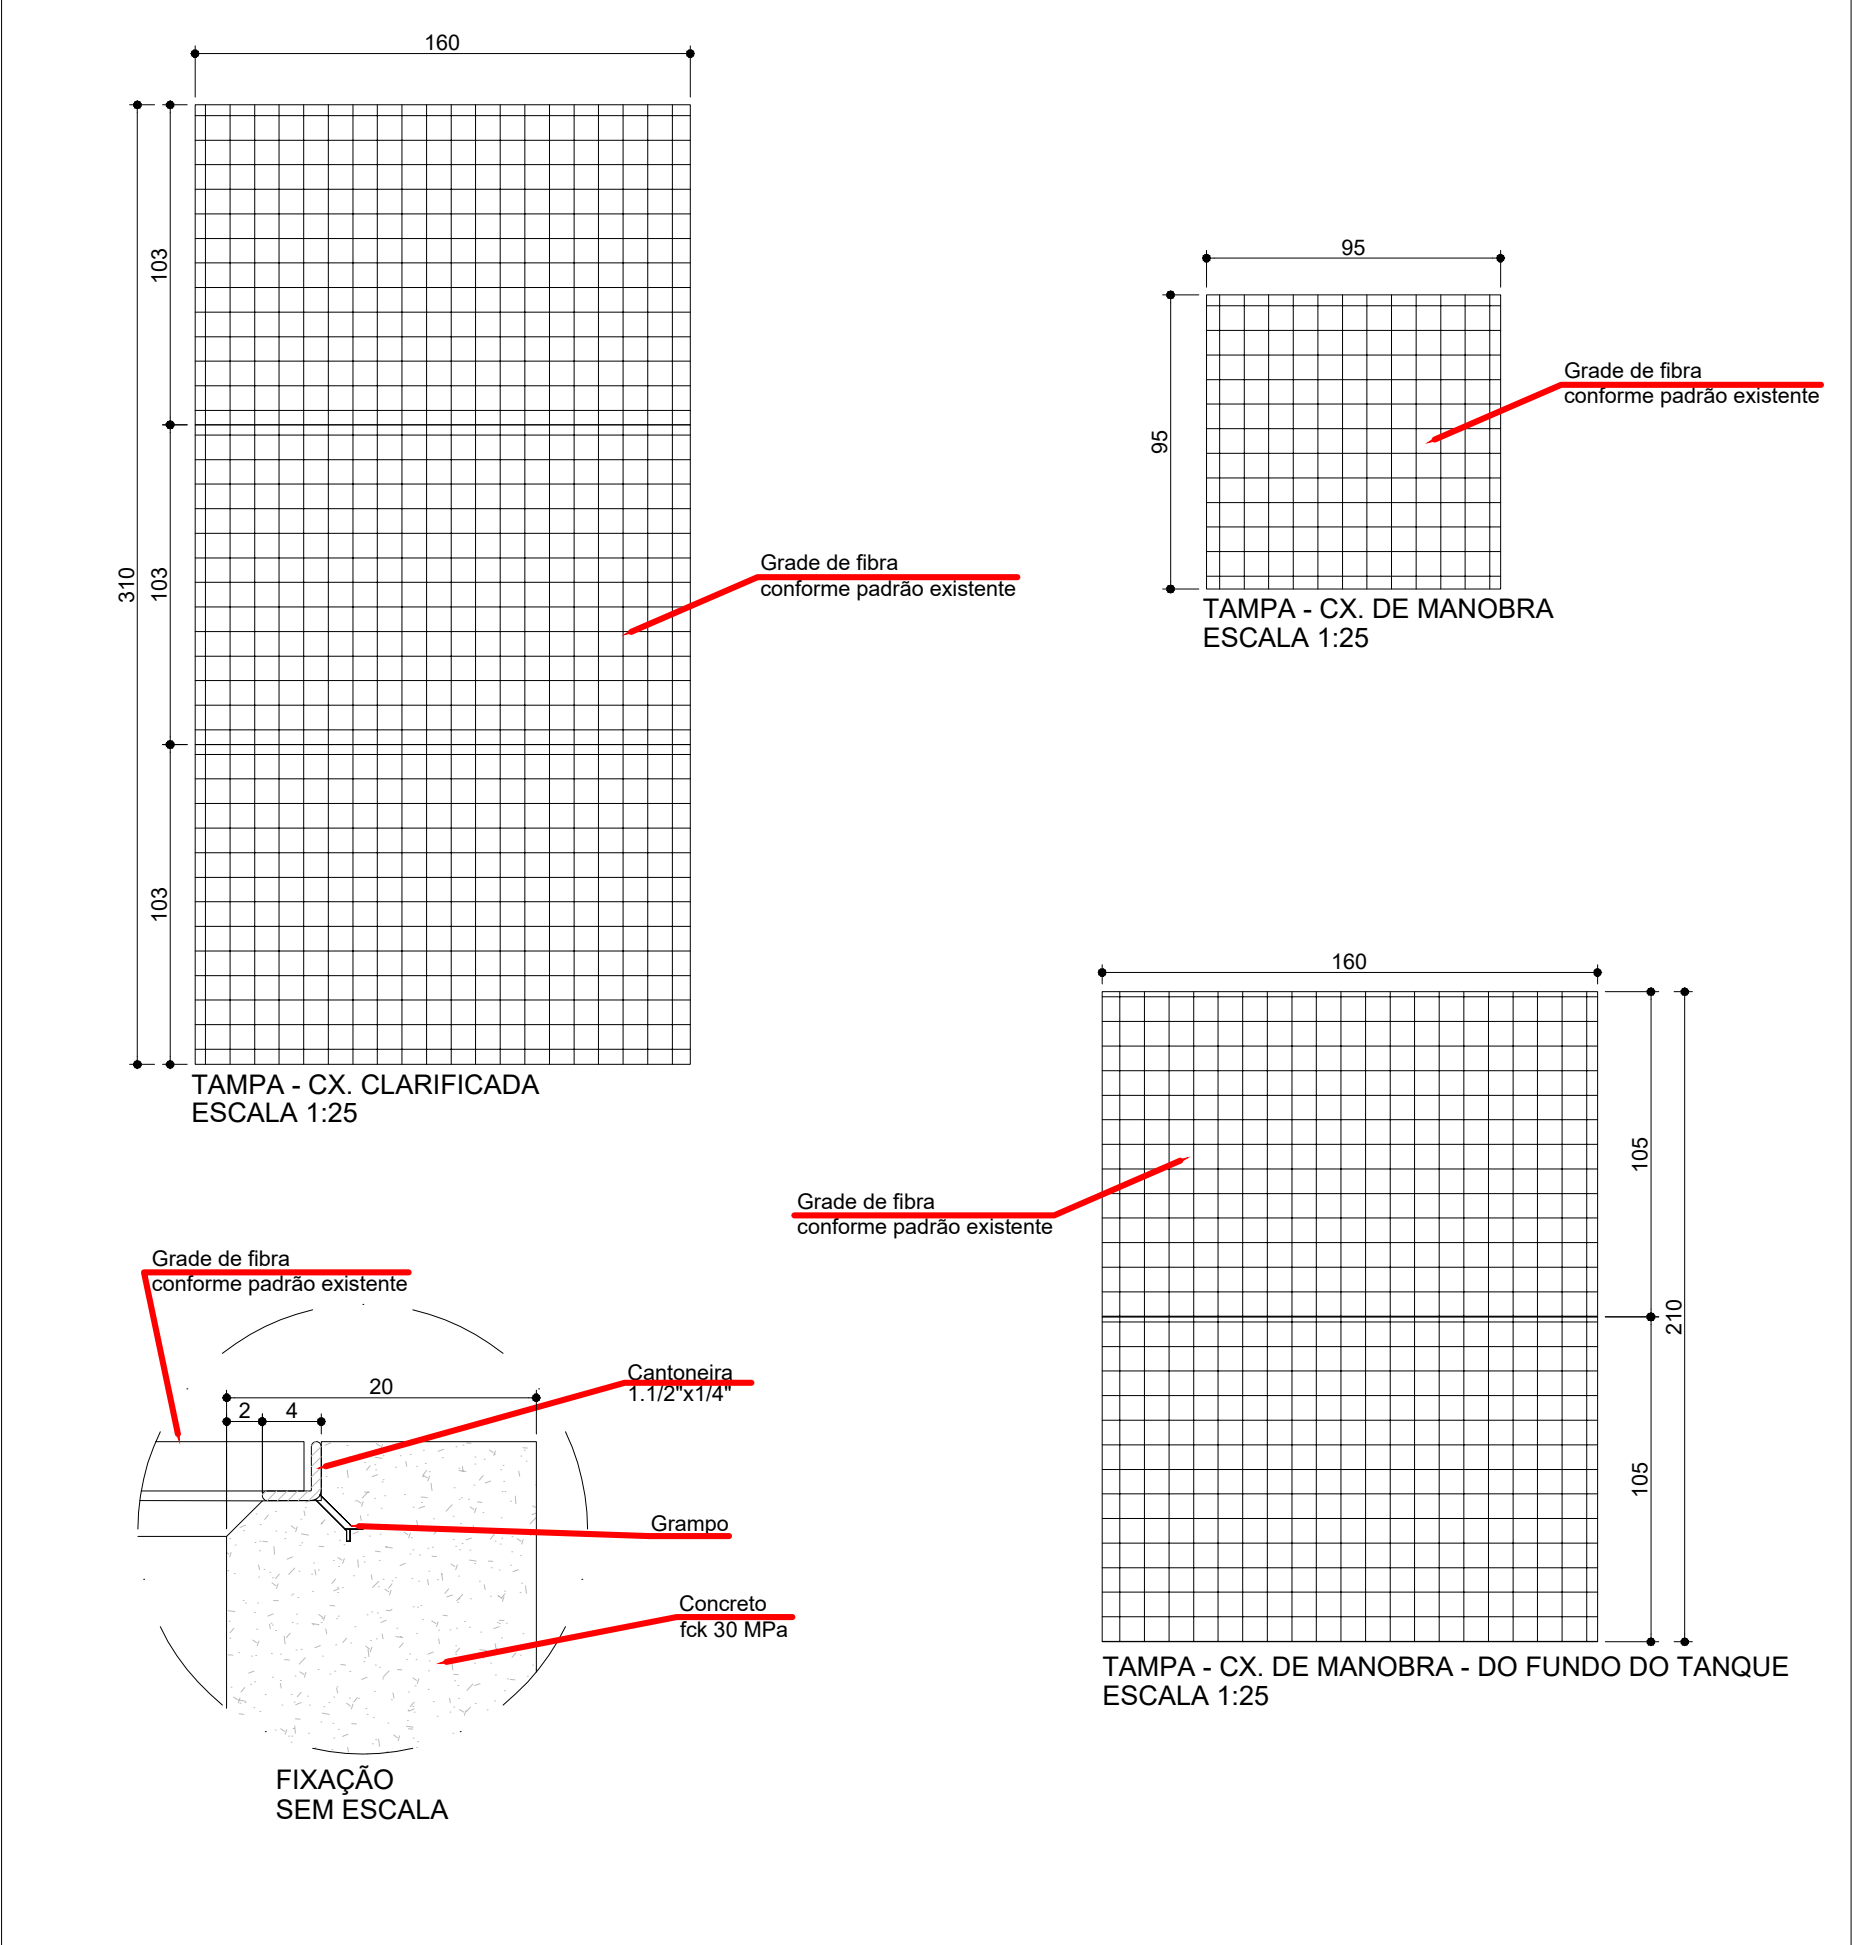


CORTE BB  
ESCALA 1:50

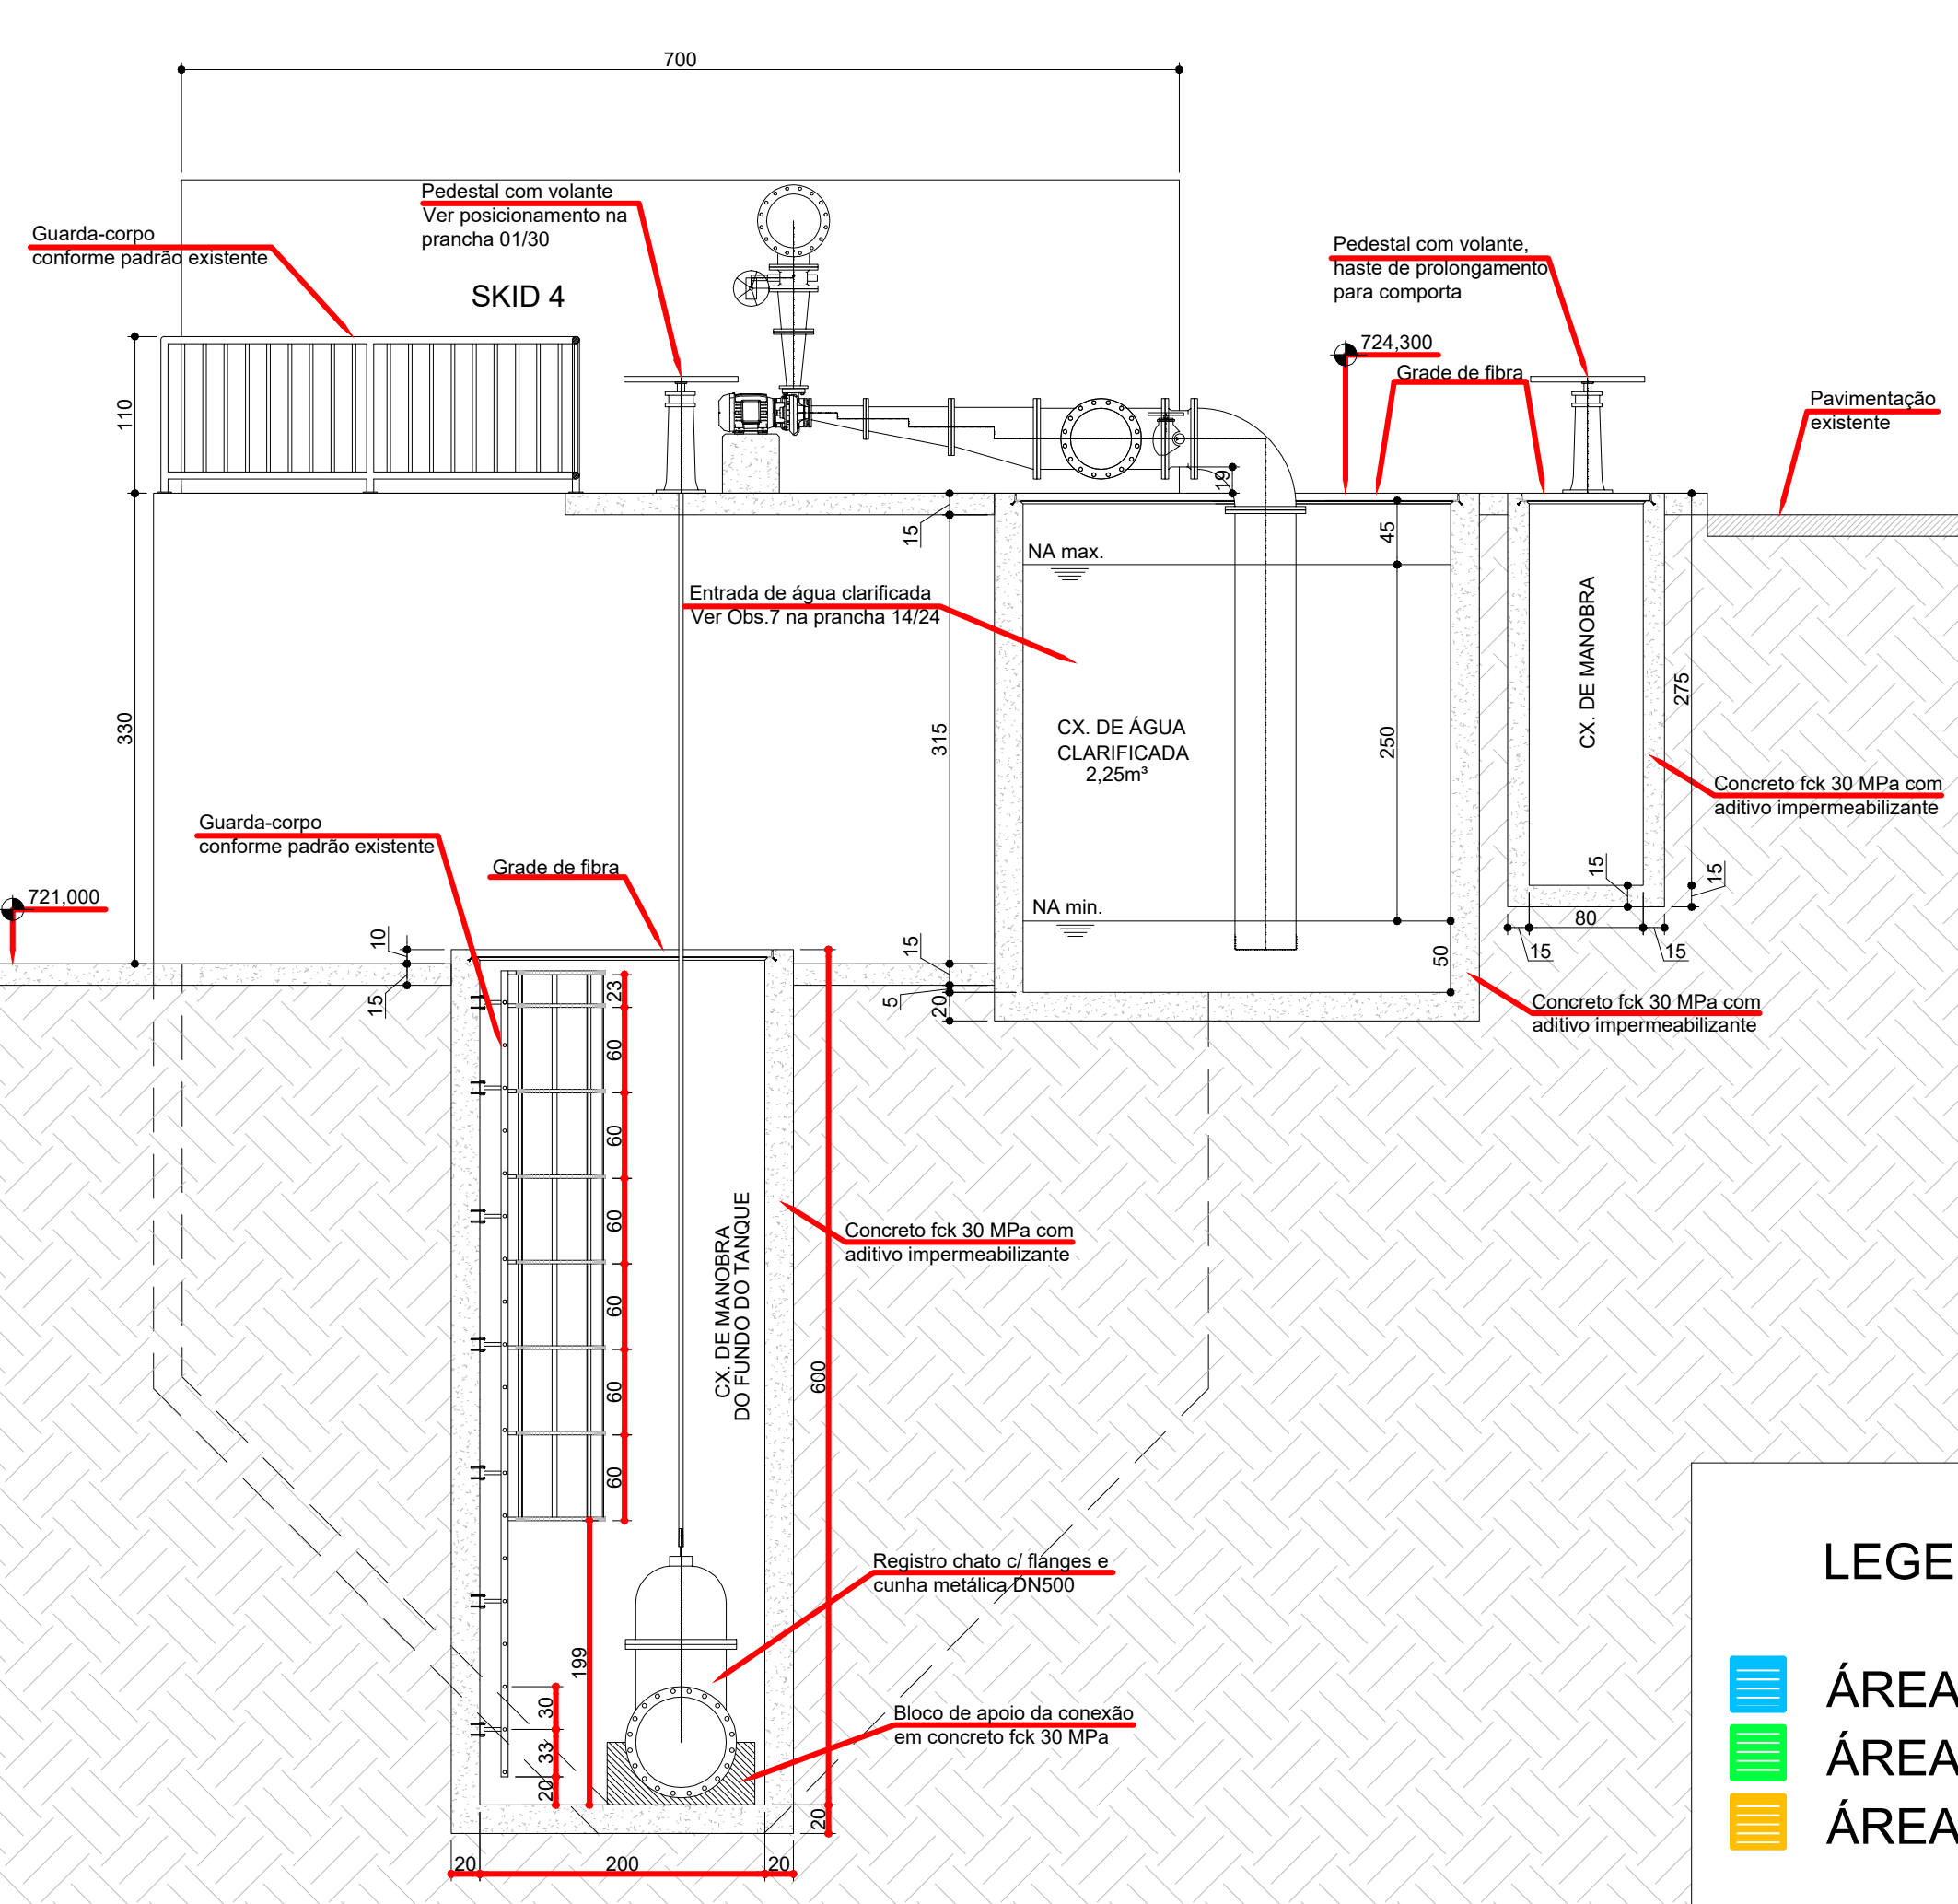

TANQUE DE LODO - TAMPA  
SEM ESCALA

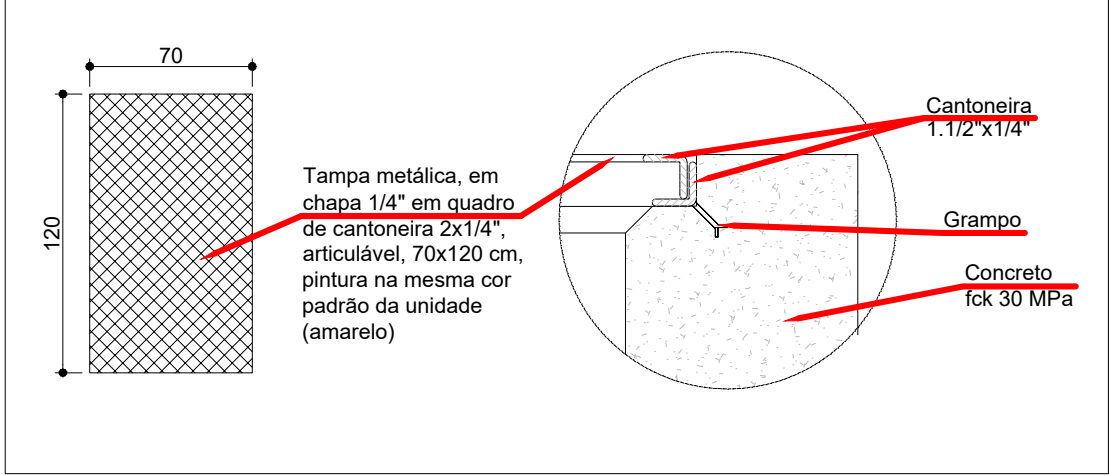

RESPIRO - Vista lateral  
ESCALA 1:25

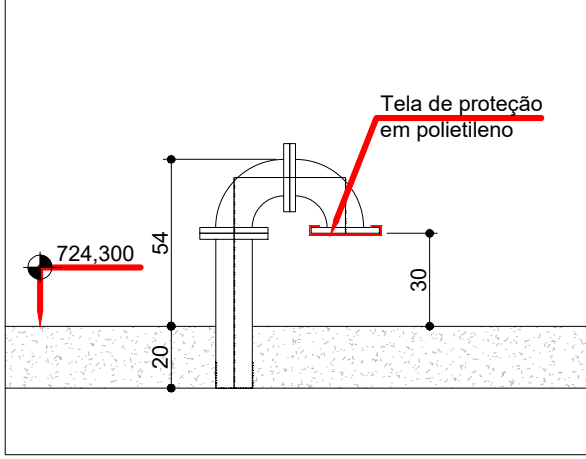

LEGENDA

- ÁREA EXECUTADA
- ÁREA A CONSTRUIR - PLEITO ATUAL
- ÁREA DE INSTALAÇÕES FUTURAS

Notas:  
- Serão implantados 3 conjuntos de SKIDs com capacidade de processar 50 m³ de lodo cada, por hora. Um conjunto será reserva dos demais. O quarto conjunto está previsto para fase futura

3		
2		
1	12/10/2018	Revisão em função das alterações de vazões de lodo.
Nº	Data	Revisão

Proprietários: DAEV - DEPARTAMENTO DE ÁGUAS E ESGOTOS DE VALINHOS/SP  
Projeto: UTR - UNIDADE DE TRATAMENTO DE RESÍDUOS DA ETA II  
Ref.: PROJETOS EXECUTIVOS - ARQUITETURA  
Endereço: ETA II - VALINHOS/SP  
Autor: MARLON BATISTA DA COSTA  
E-mail: marlonb@ferreiracosta.com.br  
Telefone: (0xx37) 3351-2221  
ferreiracostaengenharia@yahoo.com.br

DADOS DO PROJETO	DESCRIÇÃO	QUANT.	UN.	DATA	ESCALA
	Geração de Sólidos Atual	1.161,24	kg/dia		
	Geração de Sólidos Futura	3.000,00	kg/dia		
	Vazão nominal da atual ETA	350,00	L/s		
	Vazão nominal da ETA Futura	525,00	L/s		
				OUT/2018	INDICADA