



FORMATO A1 - 841x594 mm

PERFIL LONGITUDINAL - CP.01A ATÉ UTR
ESCALA 1:75

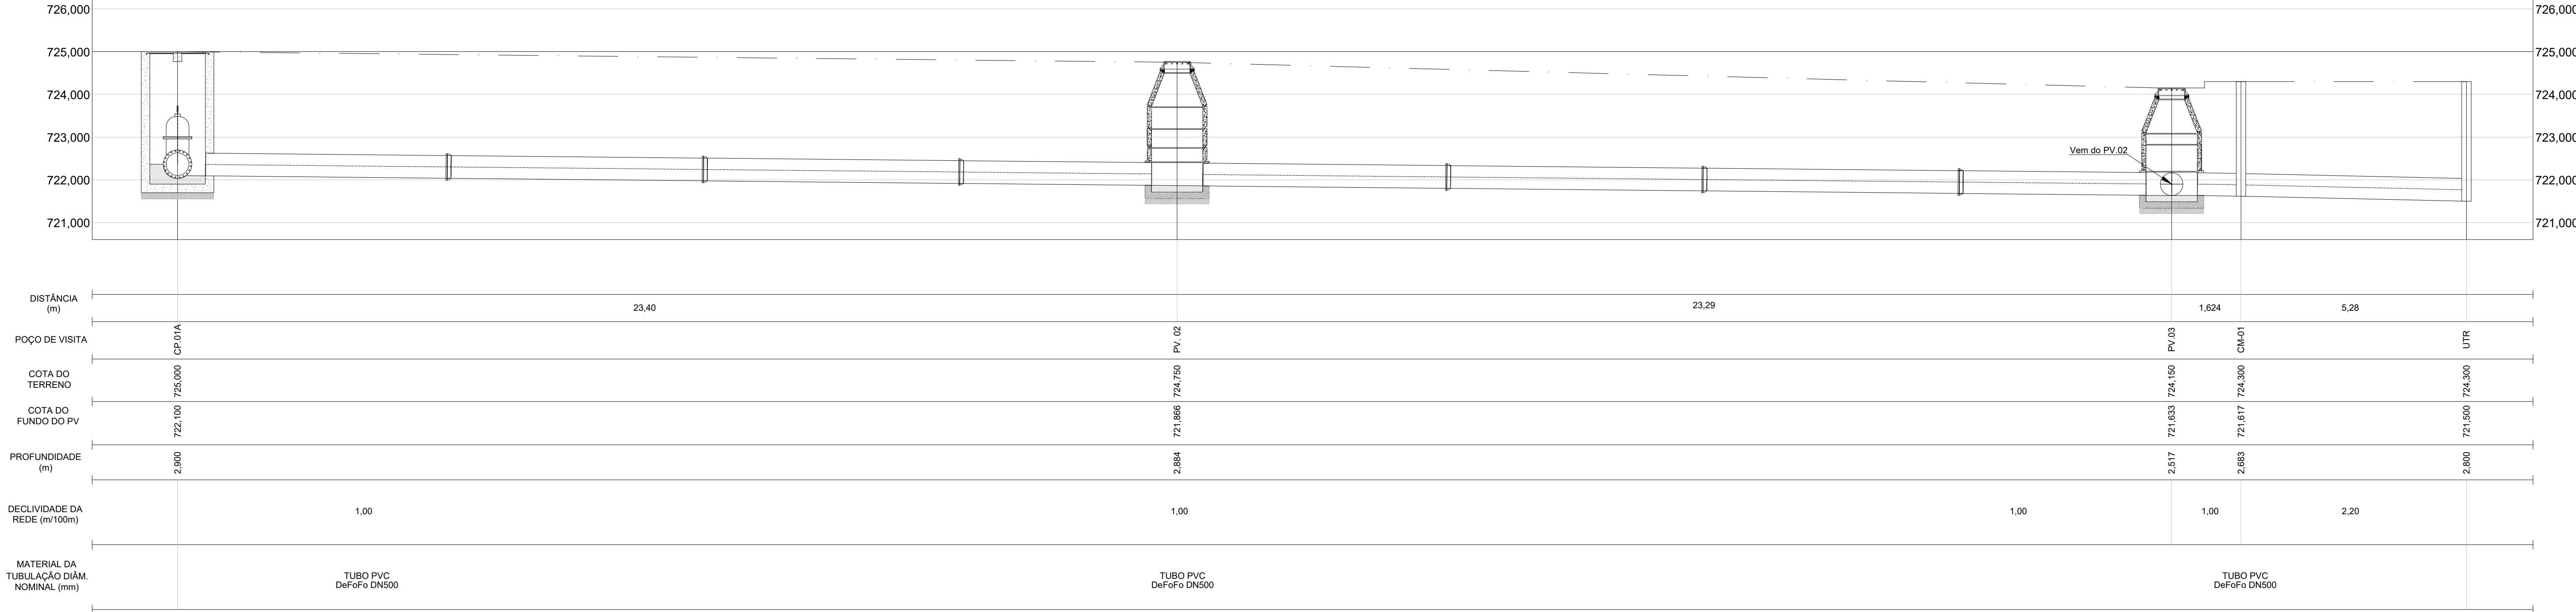

PERFIL LONGITUDINAL - CP.01B ATÉ PV.03
ESCALA 1:75

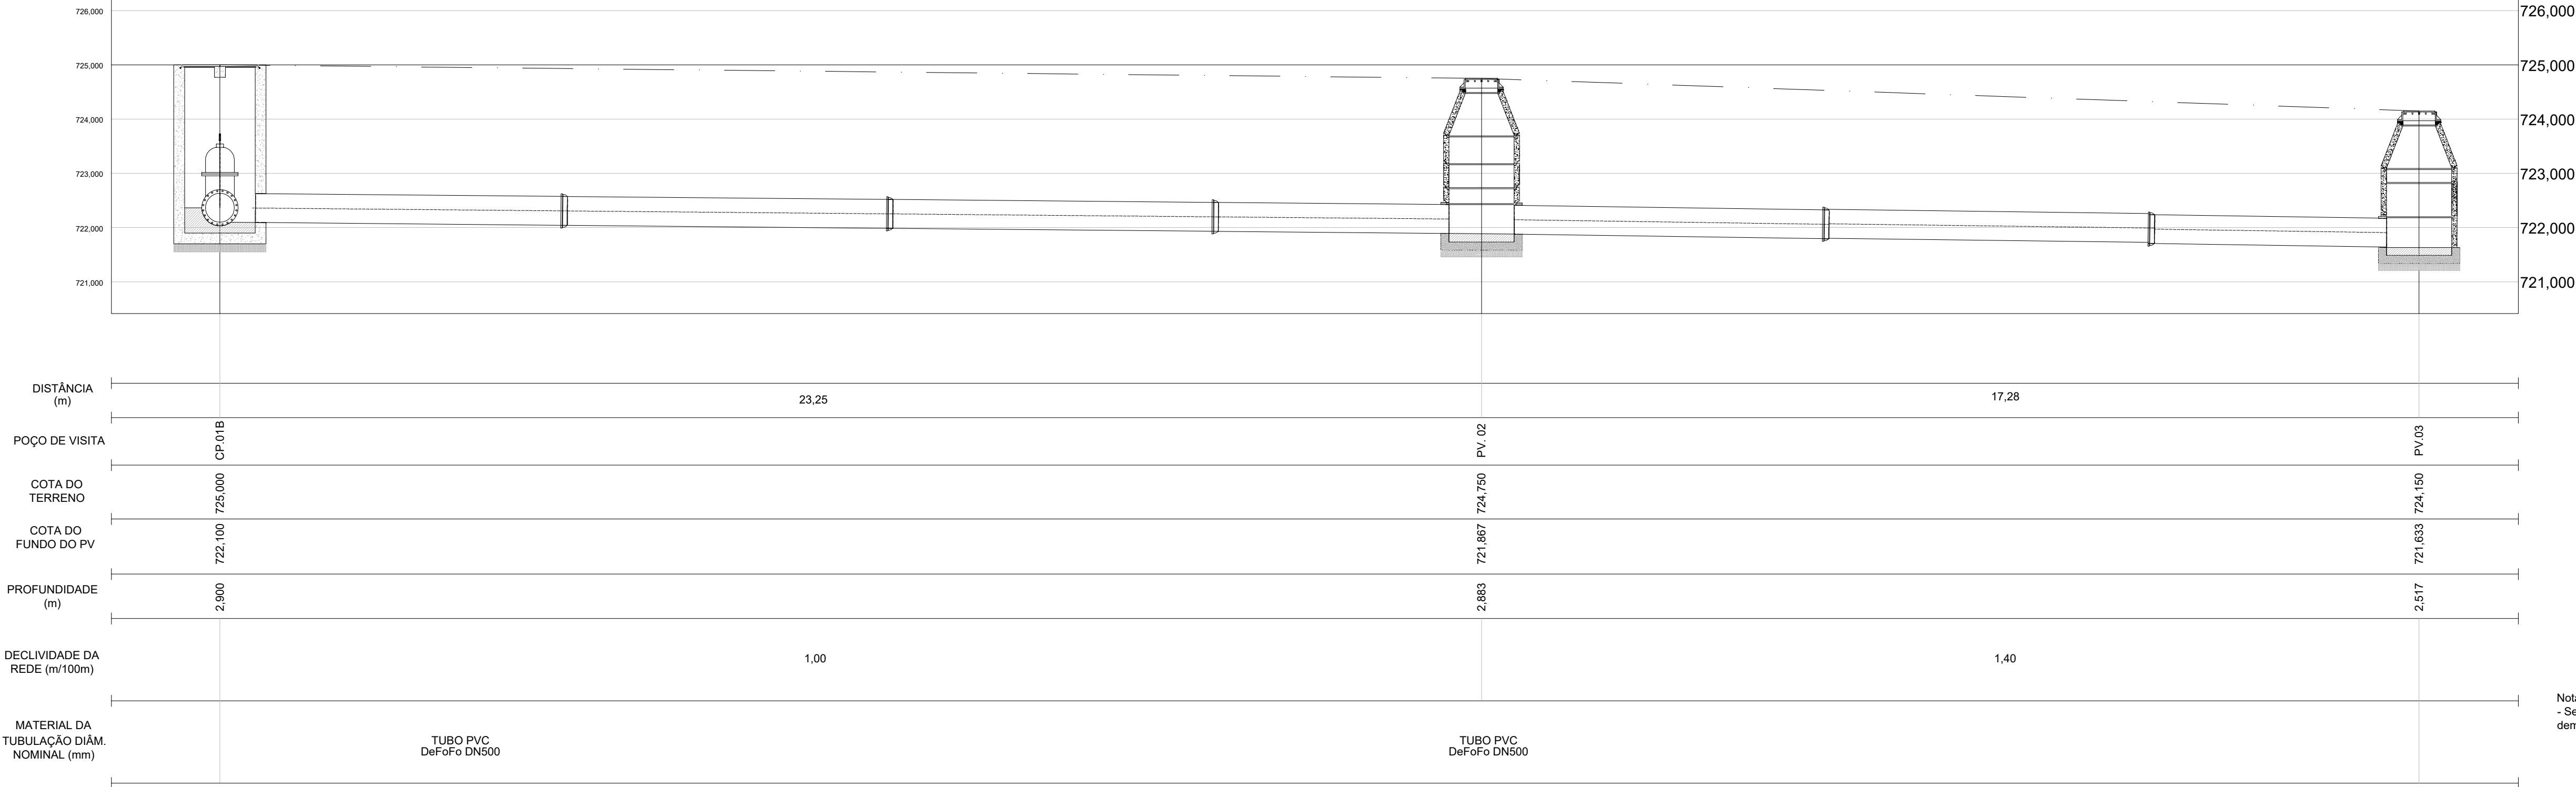

Notas:
- Serão implantados 3 conjuntos de SKIDs, com capacidade de processar 50 m³ de lodo cada, por hora. Um conjunto será reserva dos demais. O quarto conjunto está previsto para fase futura.

| | | |
|-----|------------|---|
| 3 | | |
| 2 | | |
| 1 | 12/10/2018 | Revisão em função das alterações de vazões de lodo. |
| N.º | Data | Revisão |

(0xx37) 3351-2221

ferreiracostaengenharia@yahoo.com.br

Proprietários: DAEV - DEPARTAMENTO DE ÁGUAS E ESGOTOS DE VALINHOS/SP

Projeto: UTR - UNIDADE DE TRATAMENTO DE RESÍDUOS DA ETA II

| | | |
|-------|---|--------------|
| Ref.: | PROJETOS EXECUTIVOS HIDRÁULICOS PERFIS LONGITUDINAIS | Folha: 21/30 |
|-------|---|--------------|

| | | | | |
|--------------------------------|-----------------------------|----------|----------|---|
| Endereço: ETA II - VALINHOS/SP | | | Autor: | |
| DADOS DO PROJEITO | DESCRIÇÃO | QUANT. | UN. | MARLON BATISTA DA COSTA Eng. Civil/Sanitarista - CREA 50744/D ART's Principal - 14201700000004062743 ART Complementar - 14201800000004841558 |
| | Geração de Sólidos Atual | 1.161,24 | kg/dia | |
| | Geração de Sólidos Futura | 3.000,00 | kg/dia | |
| | Vazão nominal da atual ETA | 350,00 | L/s | |
| | Vazão nominal da ETA Futura | 525,00 | L/s | |
| Data: | OUT/2018 | Escala: | INDICADA | |