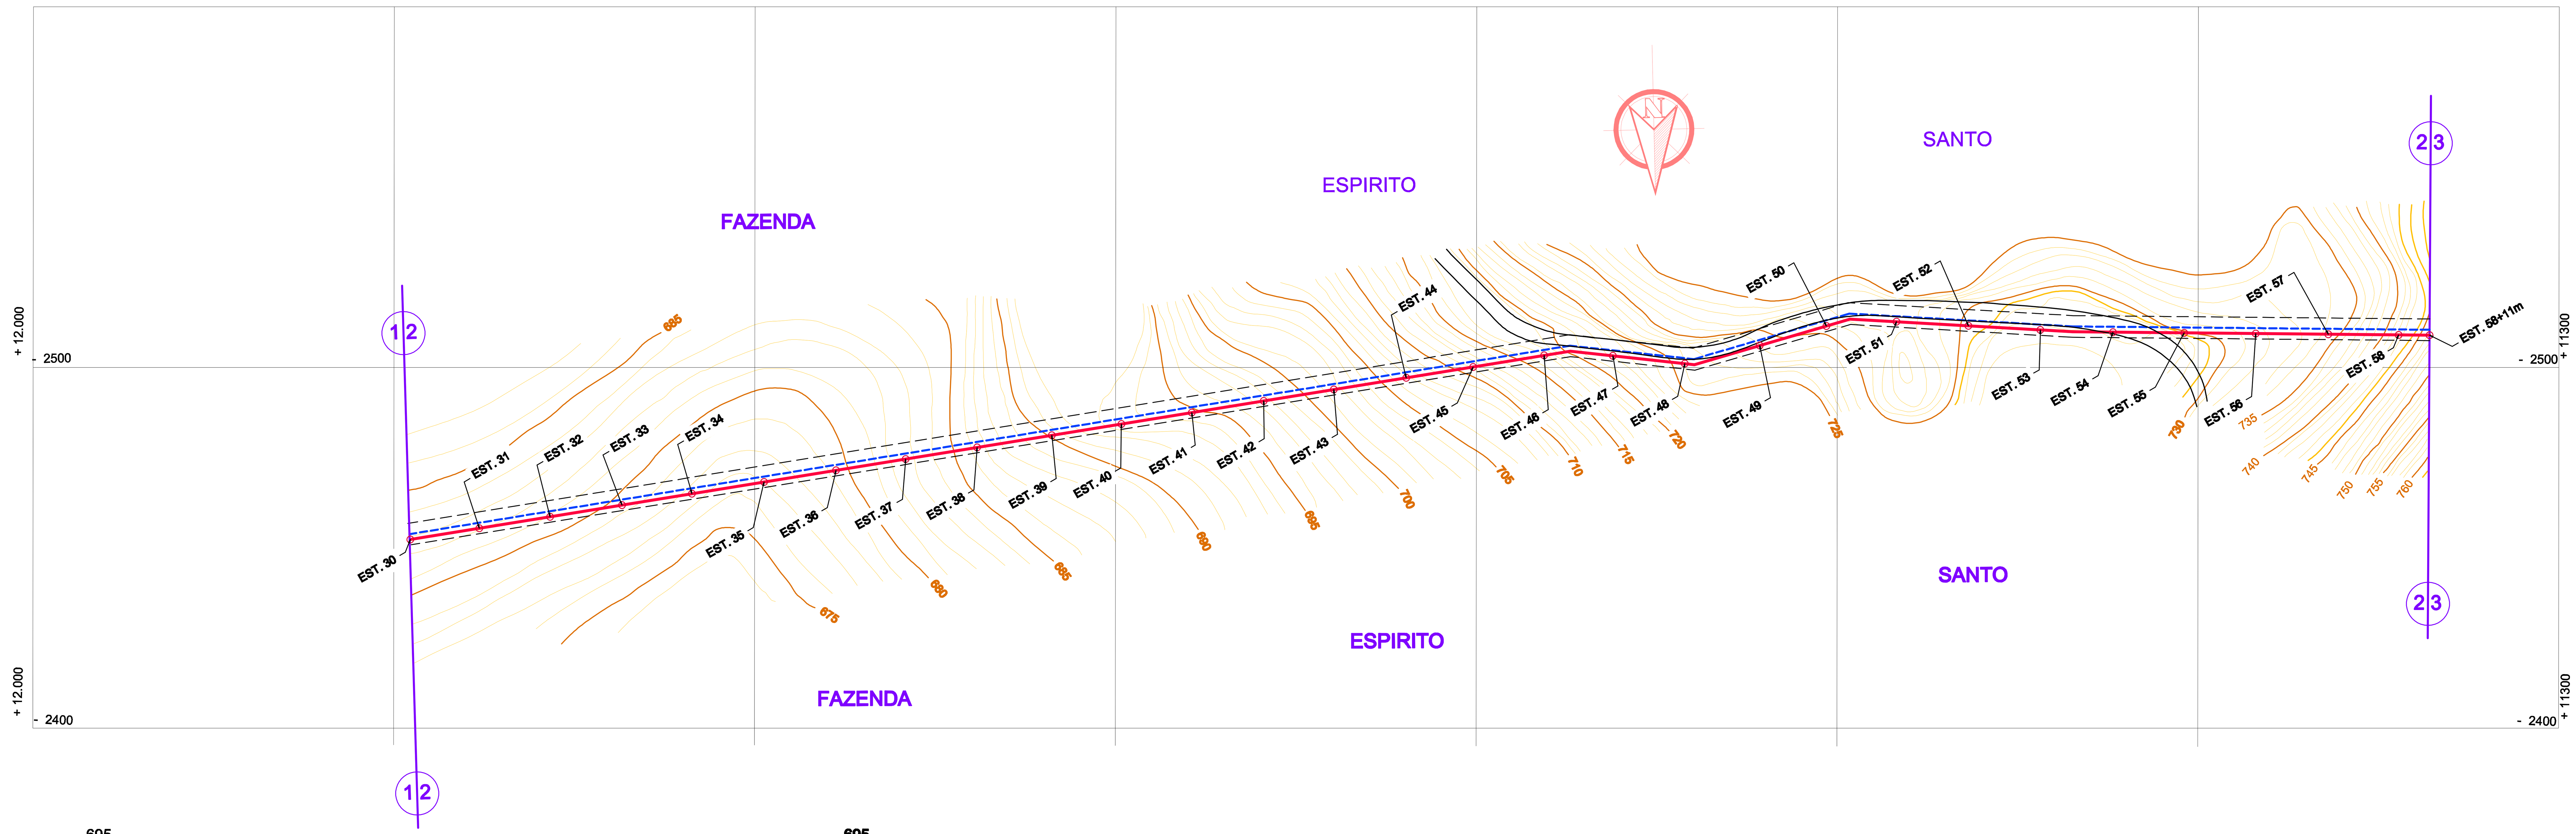

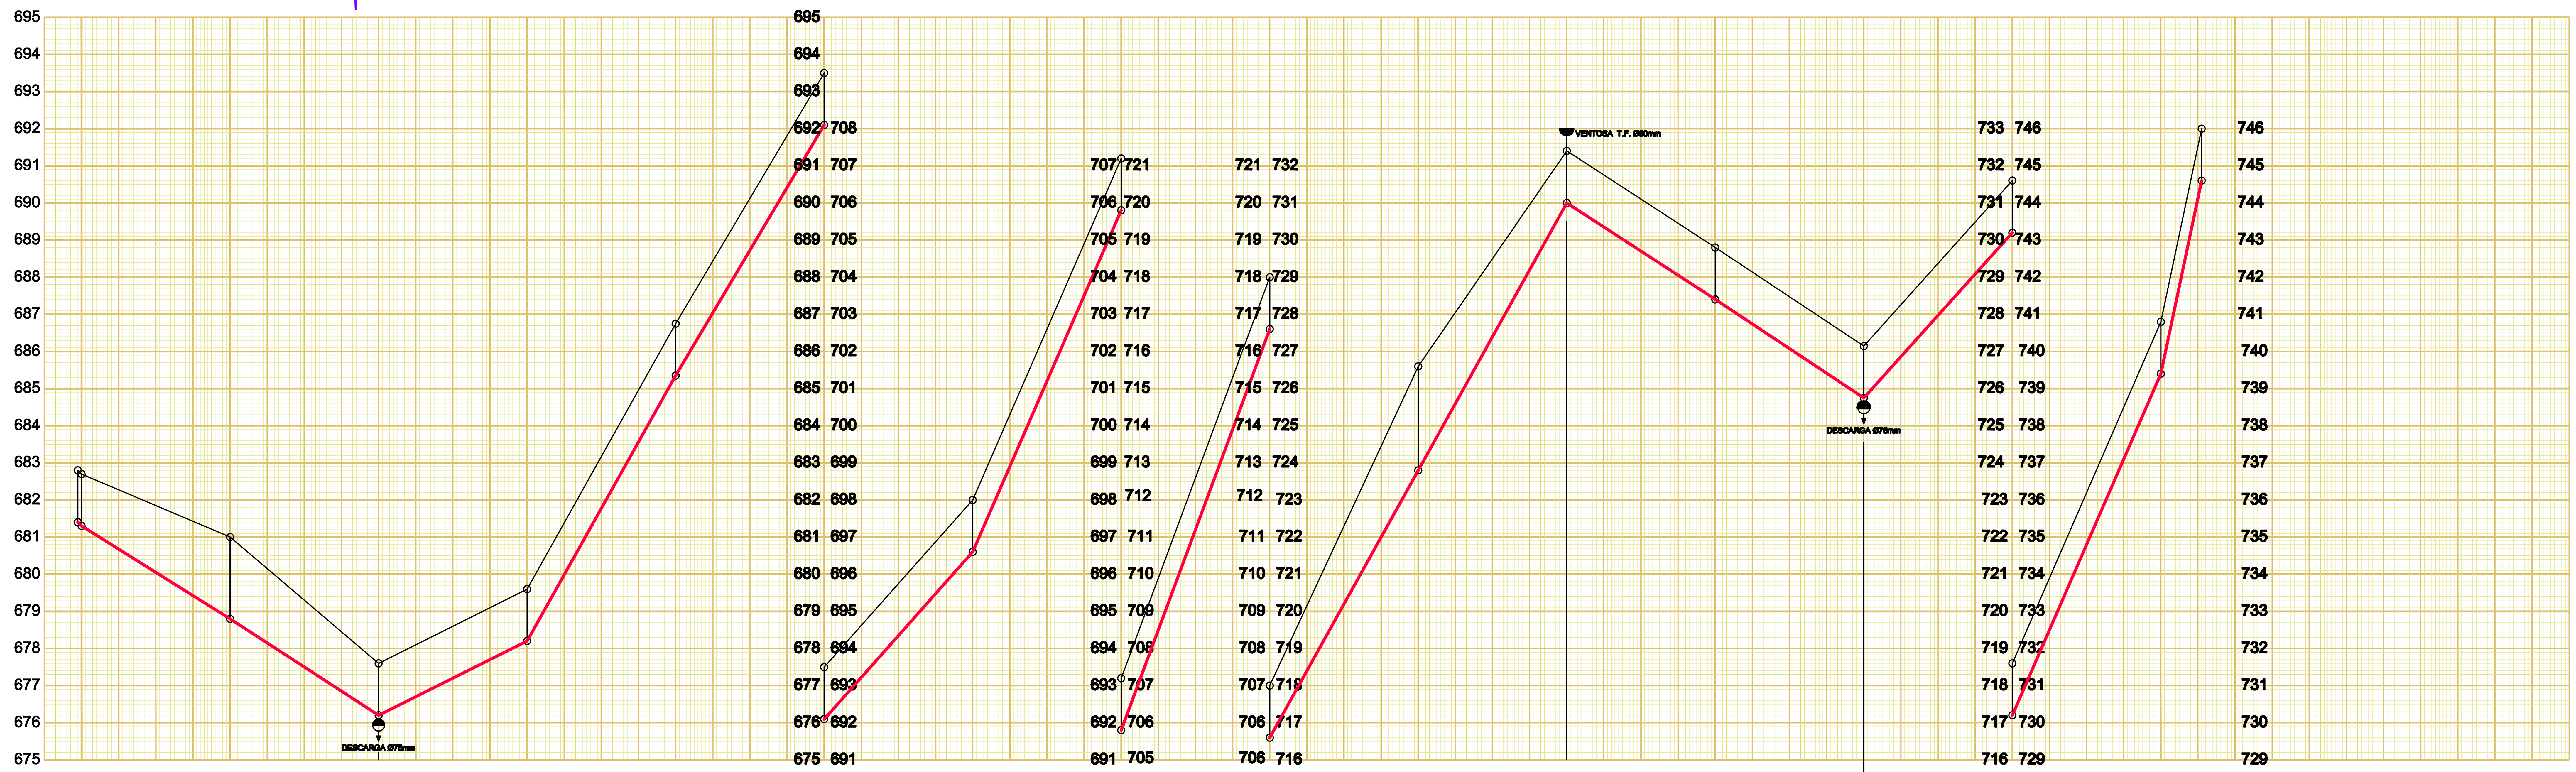

		29+19m	30	31	32	33	34	35	36	37	38	39	40	41	42	43
COTA DO TERRENO	m	682,80	682,70		681,00		677,60		679,60		686,75		693,50		698,00	
GREIDE	m	681,40	681,30		678,80		676,20		678,20		685,35		692,10		696,60	
PROFUNDIDADE	m	1,40	1,40		2,20		1,40		1,40		1,40		1,40		1,40	
ESTACAS DA TUBULAÇÃO		29+19m	30	31	32	33	34	35	36	37	38	39	40	41	42	43

		44	45	46	47	48	49	50	51	52	53	54	55	56	57	58	58+11m
COTA DO TERRENO	m	707,20		718,00		726,60		732,40		729,80		727,16		731,60		740,80	746,00
GREIDE	m	705,80		716,60		723,80		731,00		728,40		725,76		730,20		739,40	744,60
PROFUNDIDADE	m	1,40		1,40		2,80		1,40		1,40		1,40		1,40		1,40	1,40
ESTACAS DA TUBULAÇÃO		44	45	46	47	48	49	50	51	52	53	54	55	56	57	58	58+11m

572,00m

ADUTORA DE RECALQUE - ø 400 mm - fofo

Legenda	
(linha preta)	FAIXA DE SERVIDÃO EXISTENTE - VIELA SANITÁRIA LARGURA = 6,0 m - A FAVOR DA PREFEITURA
(linha azul)	ADUTORA EXISTENTE - 1.ª ETAPA - ø 400 mm - FoFo
(linha vermelha)	ADUTORA A CONSTRUIR - 2.ª ETAPA - ø 400 mm - FoFo

DAEV

DEPARTAMENTO DE ÁGUAS E ESGOTOS DE VALINHOS

ASSUNTO: Implantação de Adutora Água Bruta - Ø 400 mm - FoFo 2ª Etapa - Recalque - Planta e Perfil - Estaca 29+19m a 58+11m	RESP. TÉCNICO: Eng. Eduardo Liberato Silva CREA/SP: 060 176 843 0
DESENHO: Nilo Augusto Felippin / DATA: 30/03/2015	ART.:
VISTO D.P.O.F.: Eng. Eduardo A. A. Bottura	ESCALA: H = 1:1.000 / V = 1:100 / FOLHA: 03/07

A1